


DWA en RWA worden aangesloten volgens de voorschriften aan de bestaande riolering.

1:50

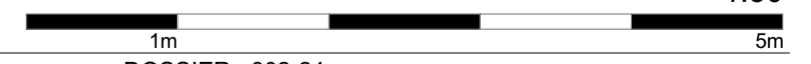

DOSSIER : 802-24
 PLANNR: BA_MUID23_P_B_-01
 DATUM : 23/02/2024
 SCHAAL : 1/50
 BLAD : 15



Project: Regularisatie Rijwoning met handelspand

Bouwplaats: Muidepoort 23
 9000 Gent
Kadaster: 1ste afdeling, Sectie A, 307 5M

Architect :
 HELLEBUYCK ARCHITECTEN COMM.V.
 Vriendschapstraat 37
 9040 Gent- Sint Amandsberg
 tel. +32(0) 487 859 437
 e-mail : info@architectjan.be
jhellebuyck@gmail.com
architectenbureau.hellebuyck.jan@telenet.be

Plan: Bestaande Toestand Fundering en Riolering

Bouwheer: Hanim Kaya
Adres: Muidepoort 23
 9000 Gent