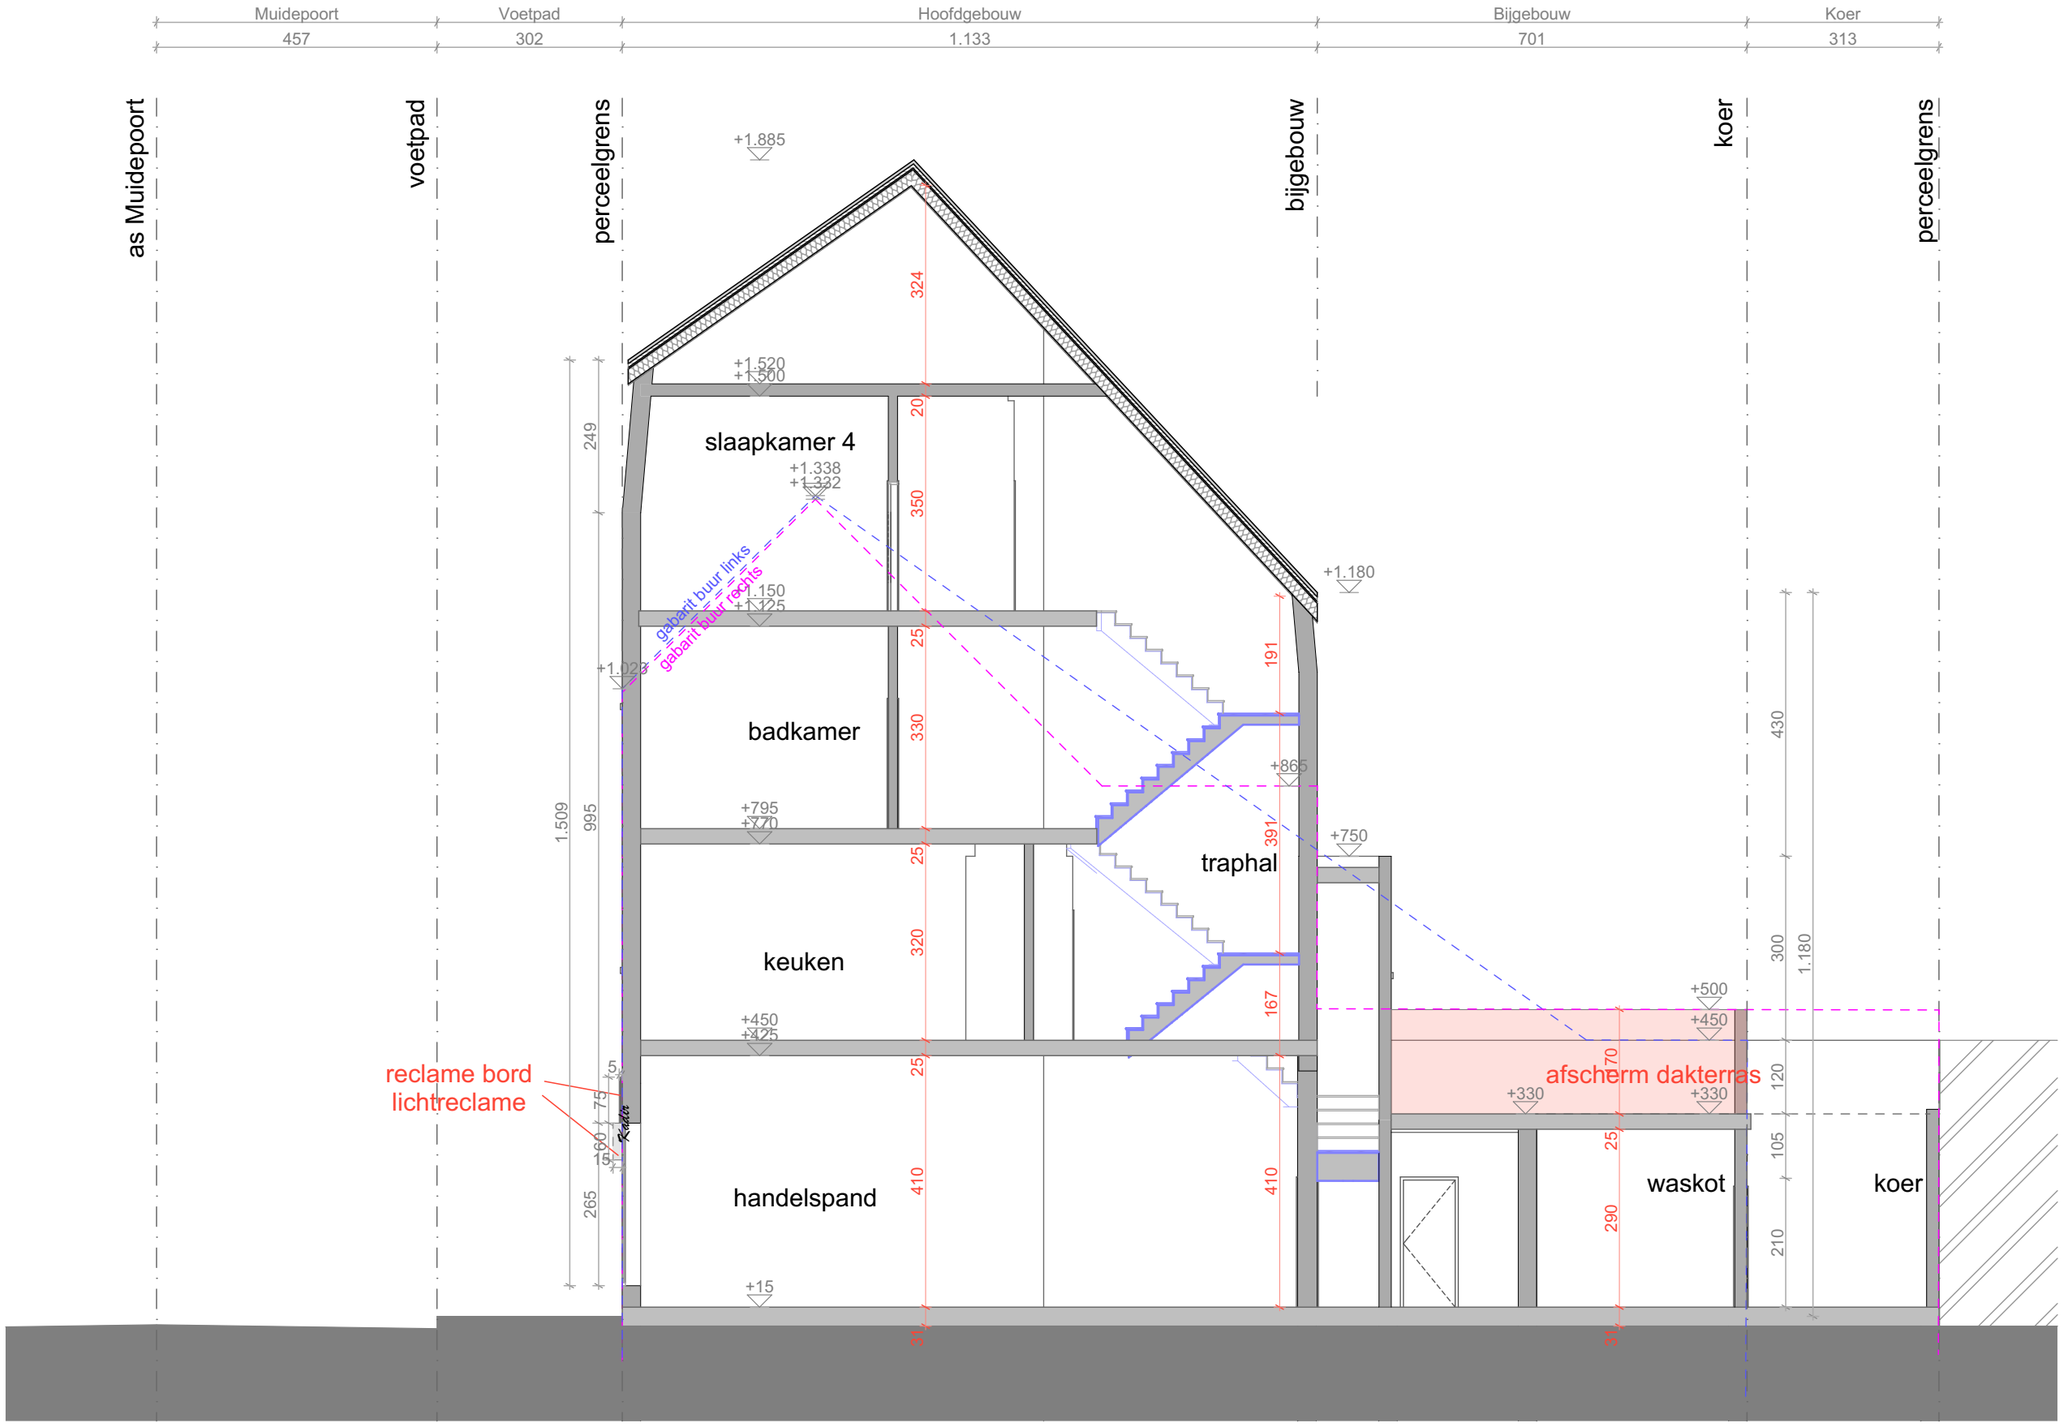

Project: Regularisatie Rijwoning met handelspand	**Bouwplaats:** Muidepoort 23 9000 Gent **Kadaster:** 1ste afdeling, Sectie A, 307 5M	**Architect :** HELLEBUYCK ARCHITECTEN COMM.V. Vriendschapstraat 37 9040 Gent- Sint Amandsberg tel. +32(0) 487 859 437 *e-mail : info@architectjan.be* *jhellebuyck@gmail.be* *architectenbureau.hellebuyck.jan@telenet.be*	DOSSIER : 802-24 PLANNR: BA_MUID23_T_B_1 DATUM : 23/02/2024 SCHAAL : 1/100 BLAD : 14
Plan: Bestaande Toestand Terreinprofiel	**Bouwheer:** Hanim Kaya **Adres:** Muidepoort 23 9000 Gent		