


Nieuwe toestand  
schaal: 1/200

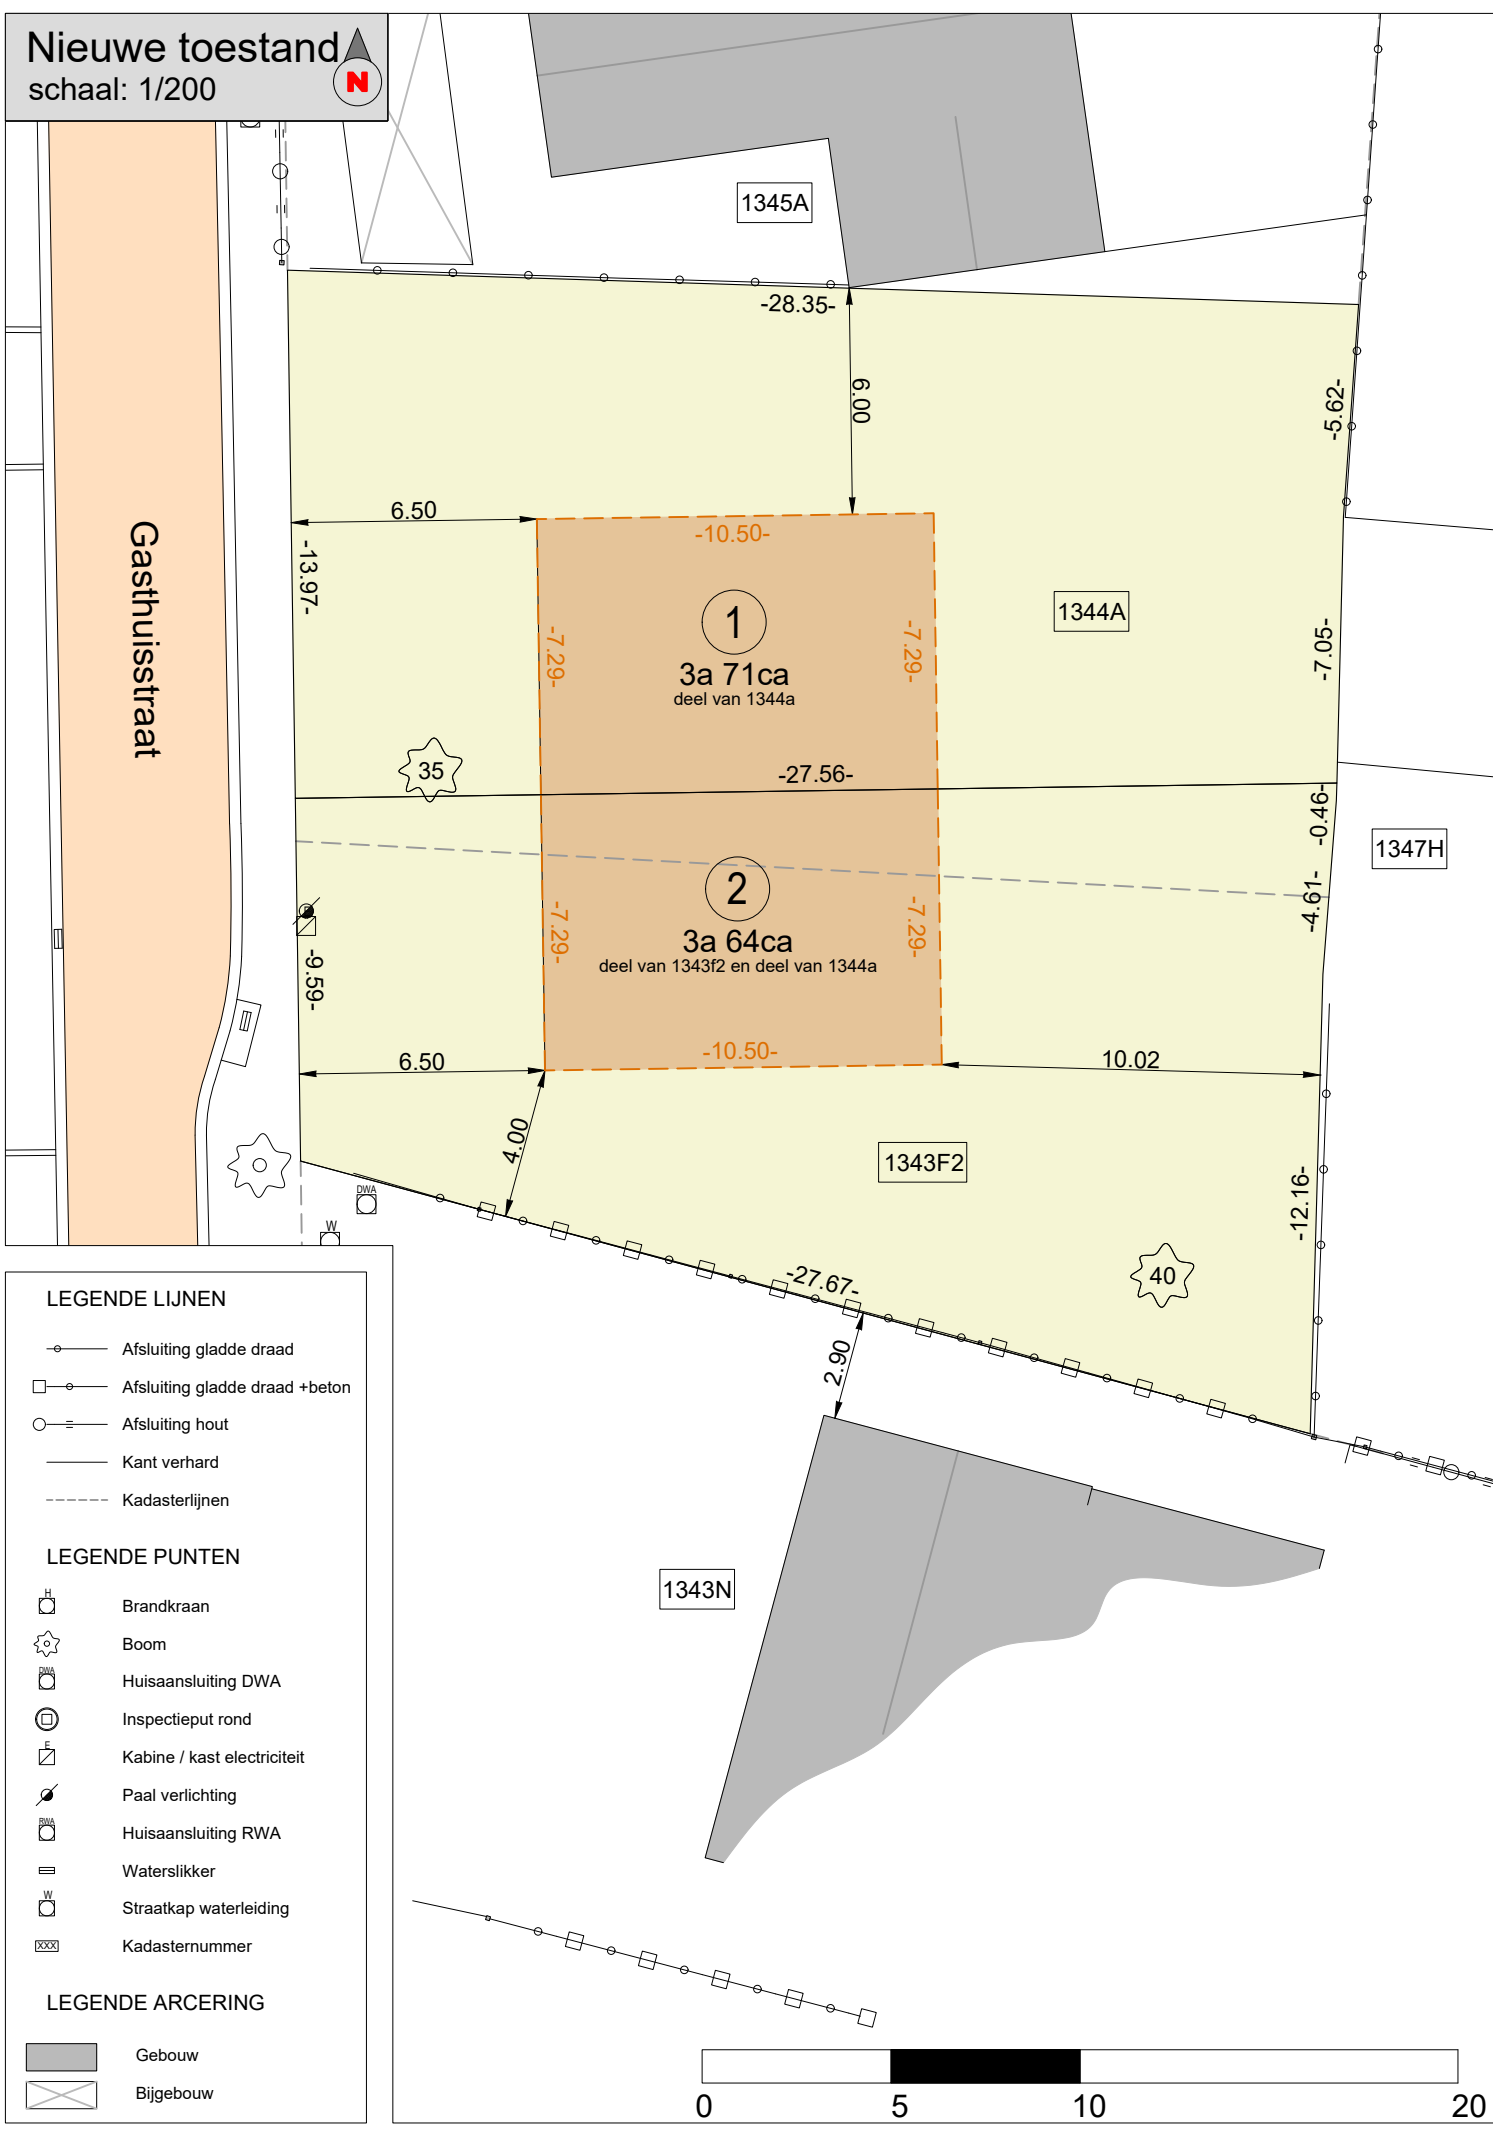

- LEGENDE LIJNEN**
- Afsluiting gladde draad
  - Afsluiting gladde draad +beton
  - Afsluiting hout
  - Kant verhard
  - Kadasterlijnen
- LEGENDE PUNTEN**
- Brandkraan
  - Boom
  - Huisaansluiting DWA
  - Inspectieput rond
  - Kabine / kast electriciteit
  - Paal verlichting
  - Huisaansluiting RWA
  - Watersliker
  - Straatkap waterleiding
  - Kadasternummer
- LEGENDE ARCERING**
- Gebouw
  - Bijgebouw

PROVINCIE:  
Oost-Vlaanderen

STRAAT:  
Wittewalle 50

# Oostakker

## verkavelen van gronden

Dossiernummer: 2024/3828

Datum: 28/06/2024

Plannummer: VA\_VP\_N\_2024-3828-1

Ref. AAPD: \*\*\*\*\*/\*\*\*\*\*

# 2

### VERKAVELINGSPLAN NIEUWE TOESTAND

Overzicht plannen: PLAN NR 1: VERKAVELINGSPLAN BESTAANDE TOESTAND  
PLAN NR 2: VERKAVELINGSPLAN NIEUWE TOESTAND  
PLAN NR 3: INPLANTINGSPLAN SLOOP BESTAANDE TOESTAND  
PLAN NR 4: LEGENDE

GEMEENTEBESTUUR:

gezien en goedgekeurd,

de algemeen directeur

BOUWHEER:

POTRELL

PYLOON

gezien en goedgekeurd,

de burgemeester

ONTWERPER:

**buroEYCKMANS**  
Meensesteenweg 411  
8800 RUMBEKE

gezien en goedgekeurd,

de landmeter - expert

**eyckmans**  
LANDMETERSKANTOOR

Opmerkingen:

Dit plan mag niet gebruikt worden voor eigendomsoverdracht.

Alle vermelde afmetingen en oppervlaktes zijn benaderend.

De exacte afmetingen en oppervlaktes worden bepaald na het verkrijgen van de vergunning en de opmeting van de loten.

© De algemene administratie van de patrimoniumdocumentatie is de enige eigenaars van de kadastrale gegevens 1/1/2024 die op dit document voorkomen.

Elke eindgebruiker van de digitale versie van deze opmeting dient zich ervan te vergewissen dat de nauwkeurigheid van elk object op dit plan bepaald wordt door idealisatie, zijn relatieve en zijn absolute positie. Elk object heeft een standaardafwijking afhankelijk van de gebruikte opmetings- en karteringstechniek welke werd gekozen in functie van de specificaties van de opdracht. Elk ontwerp of inplanting met specifieke nauwkeurigheidseisen, gebaseerd en/of ingepast op de digitale versie, dient voor uitvoering of verdere goedkeuring te worden nagetrokken en/of gecontroleerd op haalbaarheid voor het beoogde doel.