



Opmetingsplan  
schaal: 1/200

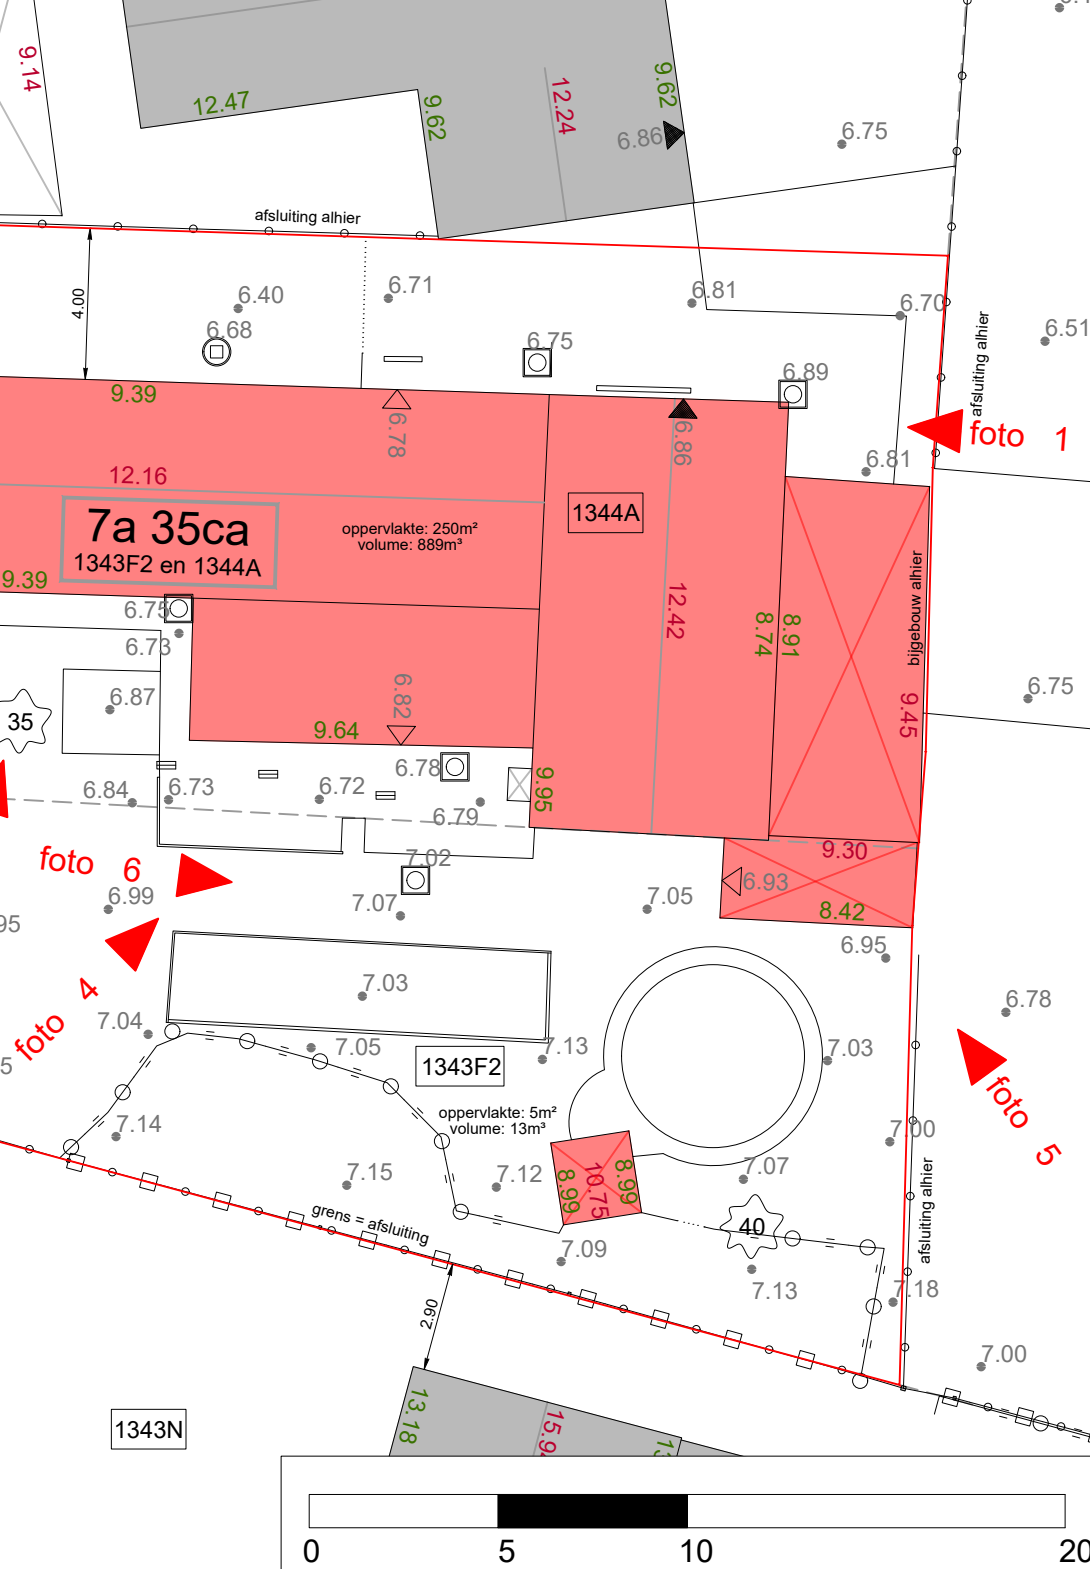

LEGENDE LIJNEN			
	Afsluiting gladde draad		Huisaansluiting DWA
	Afsluiting gladde draad +beton		Inspectieput rond
	Afsluiting hout		Inspectieput vierkant
	Haag		Kabine / kast electriciteit
	Kant verhard		Peil maaiveld
	Kadasterlijnen		Peil dorpel deur
	Poort		Peil dorpel garage
LEGENDE PUNTEN		LEGENDE ARCERING	
	Brandkraan		Gebouw
	Boom		Bijgebouw
	Boom + diameter		Te slopen
	Paal divers		
	Paal verlichting		
	Huisaansluiting RWA		
	Straatkap gas		
	Waterslikker		
	Straatkap waterleiding		
	Verkeersteken		
	Nokhoogte		
	Kroonlijsthoogte		
	Huisnummer		
	Kadasternummer		

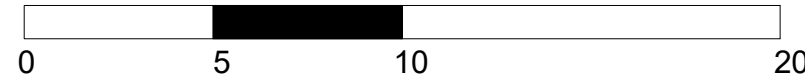

PROVINCIE:  
Oost-Vlaanderen

STRAAT:  
Wittewalle 50

# Oostakker

## stedenbouwkundige handelingen

Dossiernummer: 2024/3828

Datum: 28/06/2024

Plannummer: BA\_I\_B\_2024-3828-1

Ref. AAPD: \*\*\*\*\*/\*\*\*\*\*

### 3

### INPLANTINGSPLAN SLOOP BESTAANDE TOESTAND

Overzicht plannen: PLAN NR 1: VERKAVELINGSPLAN BESTAANDE TOESTAND  
 PLAN NR 2: VERKAVELINGSPLAN NIEUWE TOESTAND  
 PLAN NR 3: INPLANTINGSPLAN SLOOP BESTAANDE TOESTAND  
 PLAN NR 4: LEGENDE

GEMEENTEBESTUUR:

gezien en goedgekeurd,

de algemeen directeur

BOUWHEER:

POTRELL PYLOON

gezien en goedgekeurd,

de burgemeester

ONTWERPER:

**buroEYCKMANS**  
 Meensesteenweg 411  
 8800 RUMBEKE

gezien en goedgekeurd,

de landmeter - expert

**eyckmans**  
 LANDMETERSKANTOOR

PLANNR.	DATUM	HISTORIEK

© De algemene administratie van de patrimoniumdocumentatie is de enige eigenaars van de kadastrale gegevens 1/1/2024 die op dit document voorkomen.

Elke eindgebruiker van de digitale versie van deze opmeting dient zich ervan te vergewissen dat de nauwkeurigheid van elk object op dit plan bepaald wordt door idealisatie, zijn relatieve en zijn absolute positie. Elk object heeft een standaardafwijking afhankelijk van de gebruikte opmetings- en karteringstechniek welke werd gekozen in functie van de specificaties van de opdracht. Elk ontwerp of inplanting met specifieke nauwkeurigheidseisen, gebaseerd en/of ingepast op de digitale versie, dient voor uitvoering of verdere goedkeuring te worden nagetrokken en/of gecontroleerd op haalbaarheid voor het beoogde doel.