


Gelijkvloers Oilamstraat 31

Bestaande toestand

Schaal 1:50

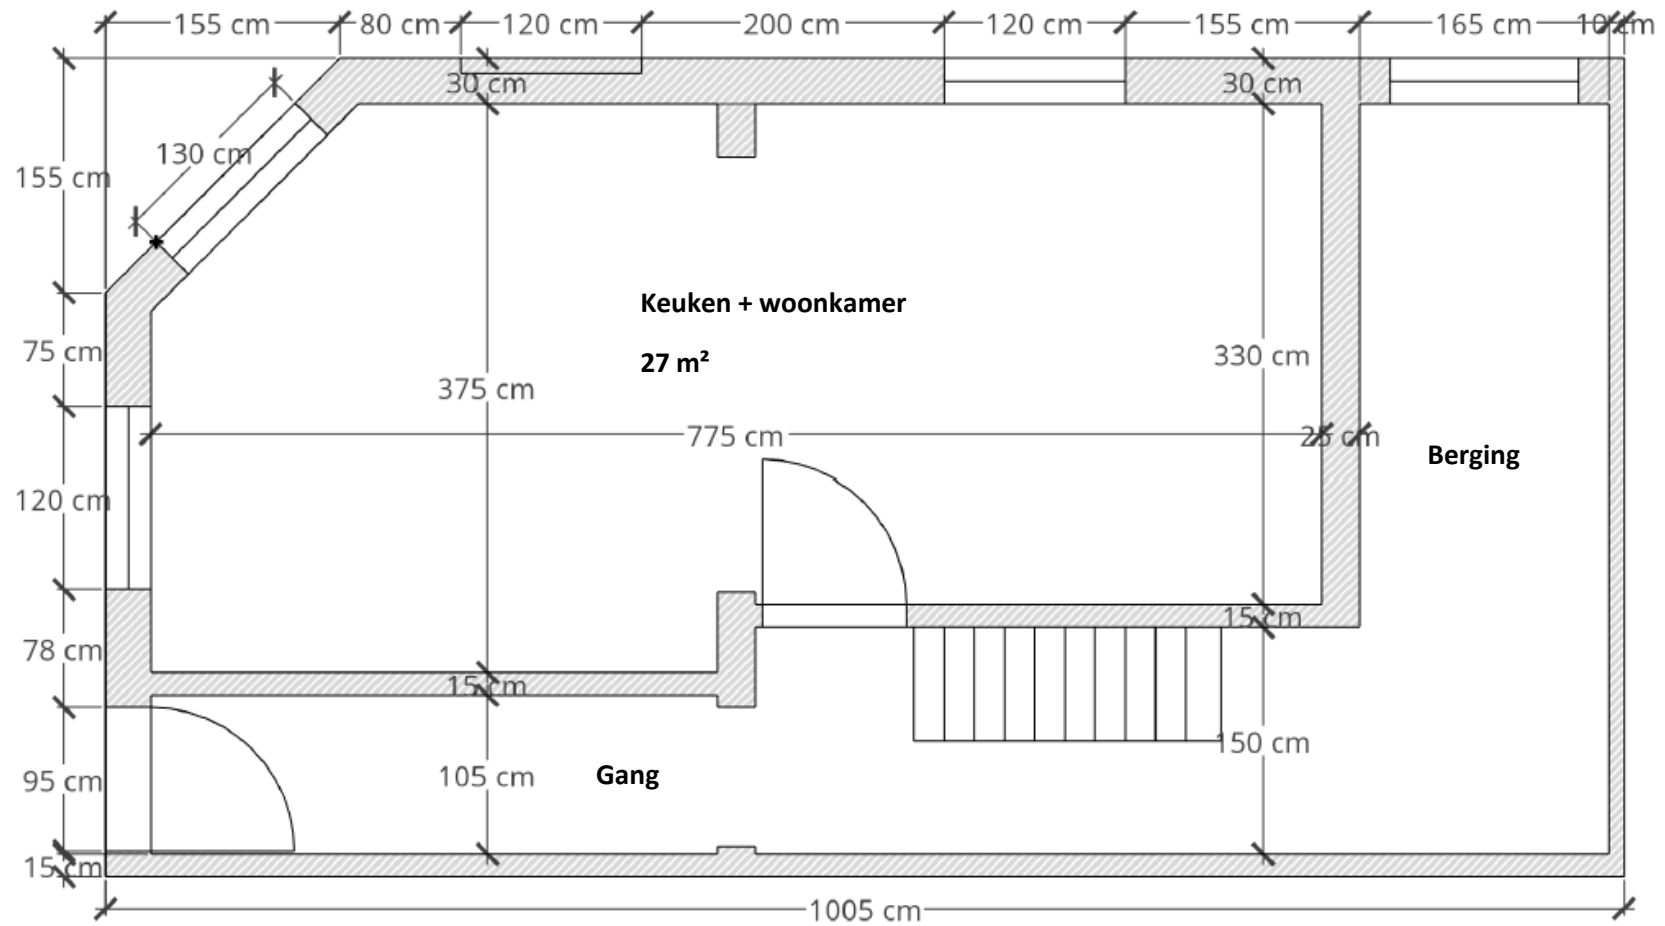

Schaal 1:50