


**ZIE BIJZONDERE  
VOORWAARDE(N)**

Horizontale schaal 1/200  
 Verticale schaal 1/200  
 Vergelijkingsvlak 0.00m T.A.W.

Profielnummer
Bestaande hoogte
Cumulafstand
Ontworpen hoogte
Tussenafstand
Verticaal verloop

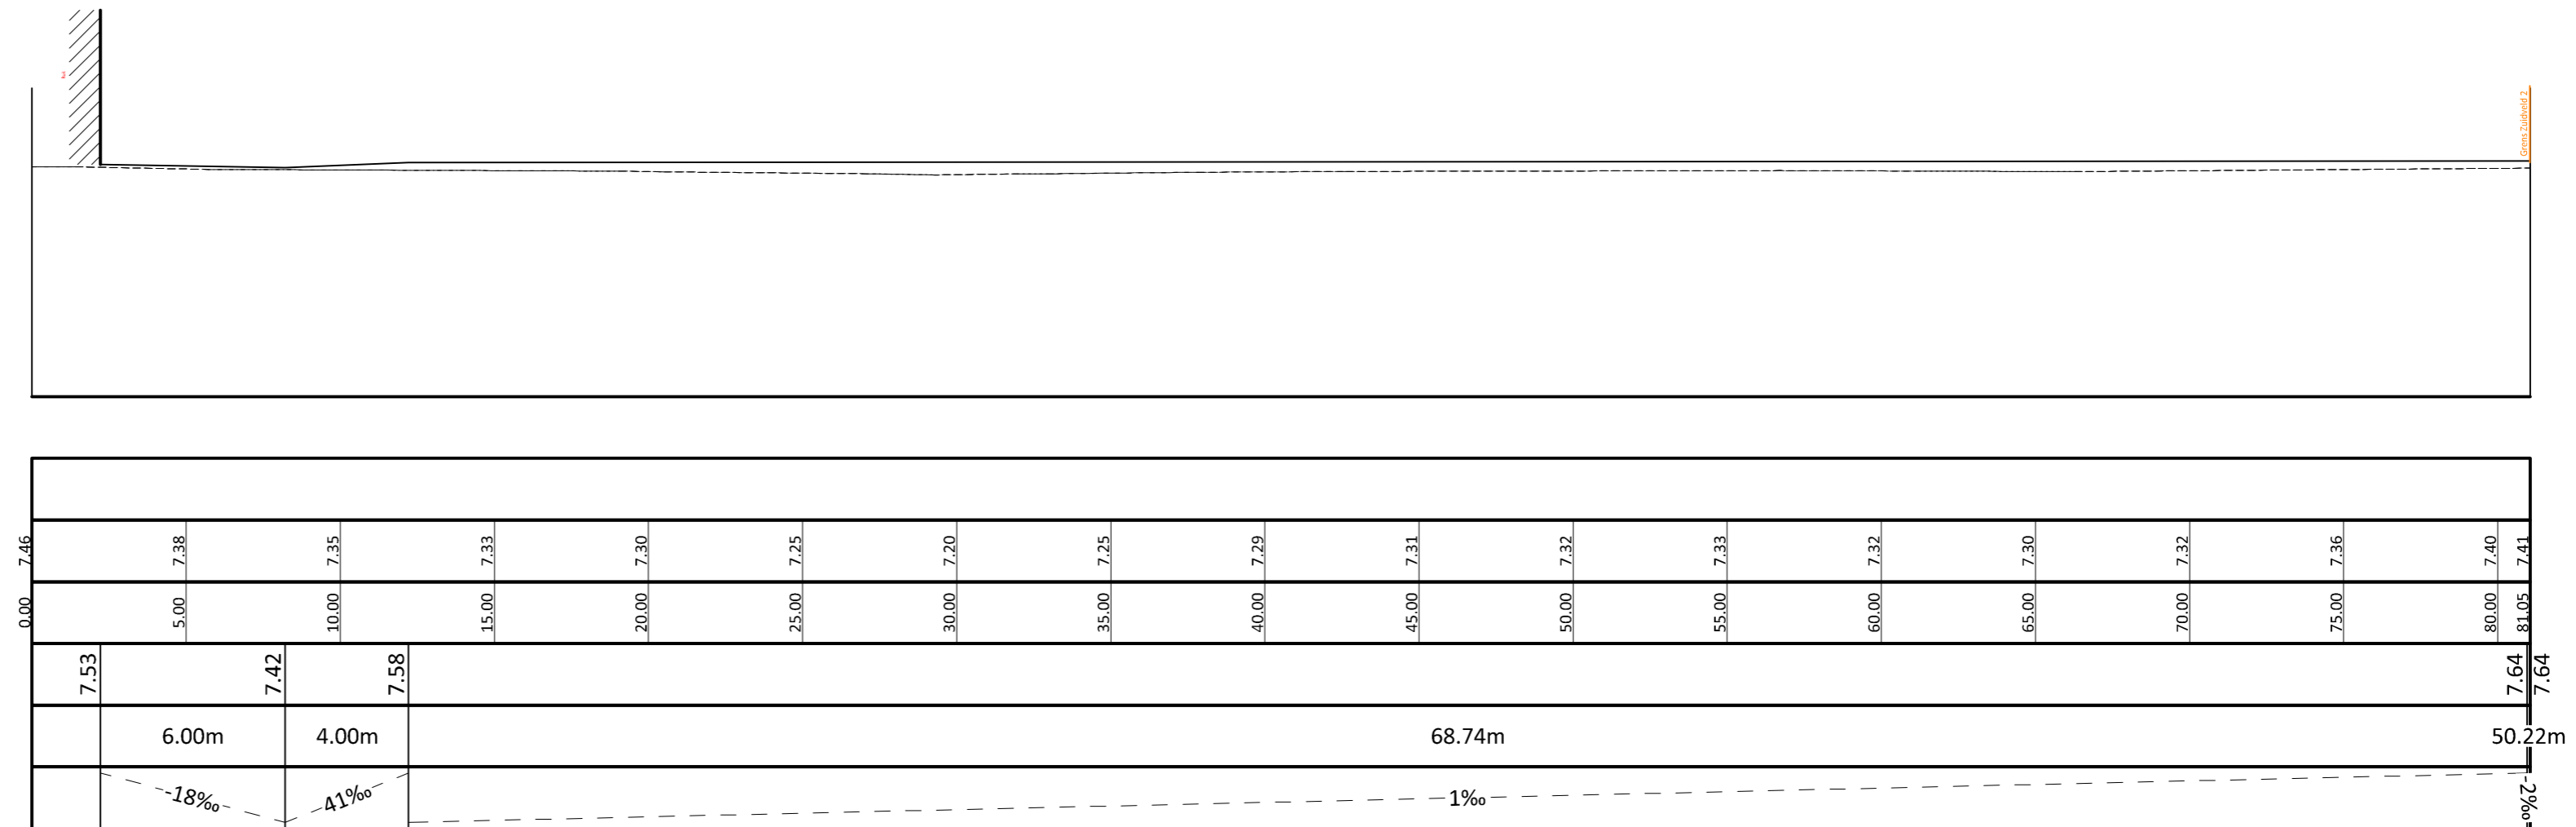

Alle peilen volgens TAW  
 Referentiepeil 0.00m TAW

Schaal: 1/200

