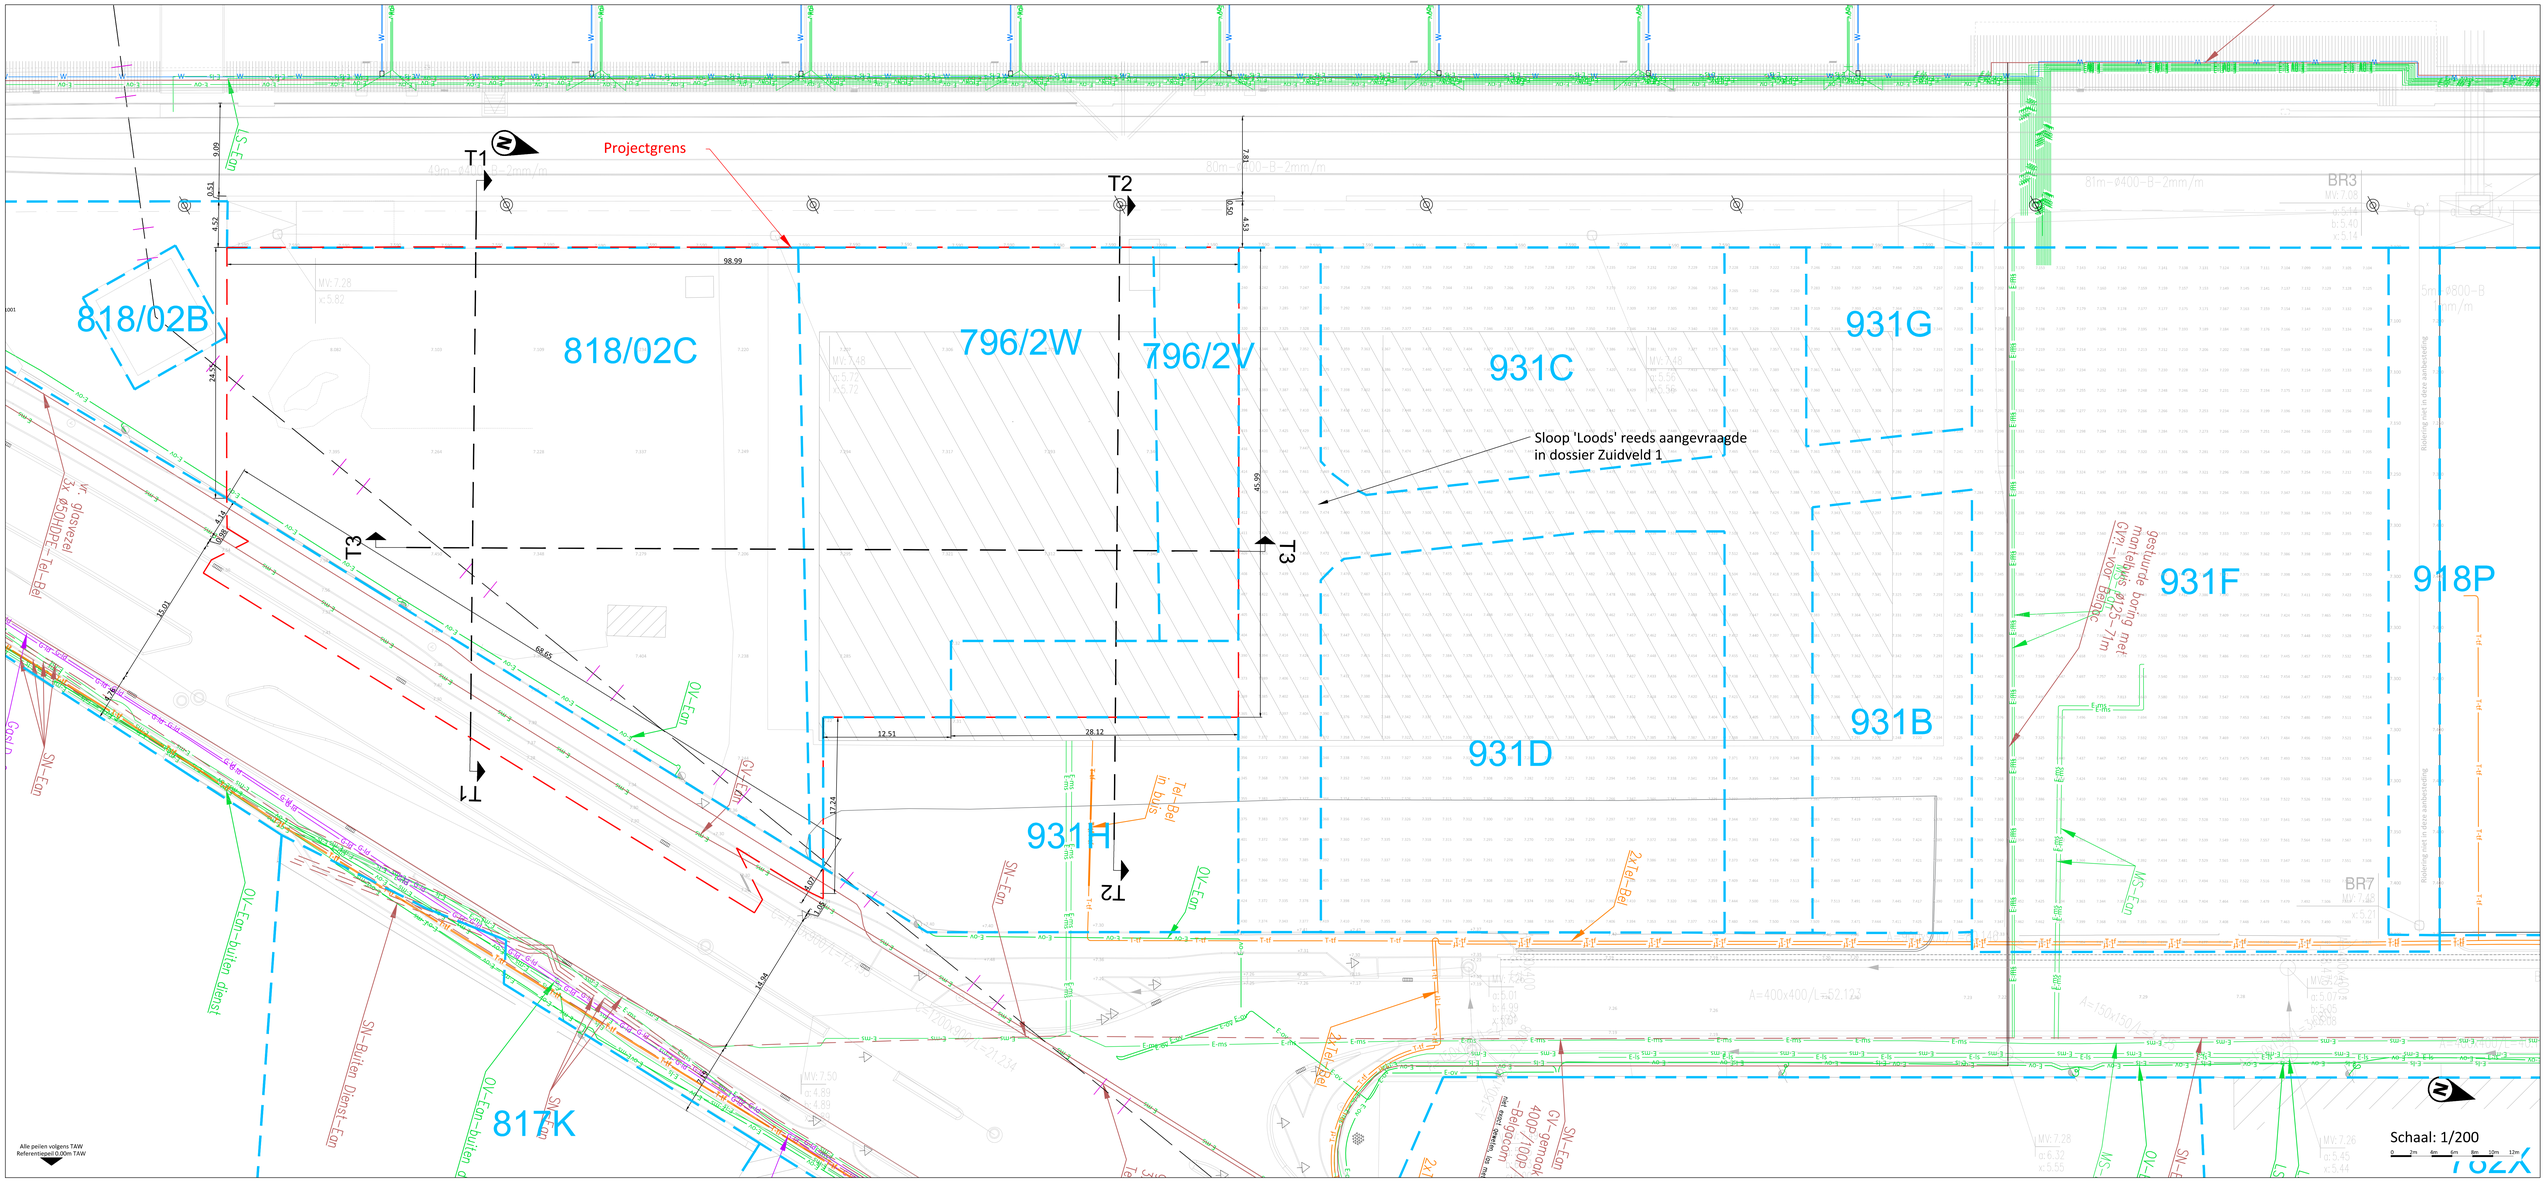
Projectgrens
T1
T2
T3
818/02B
818/02C
796/2W
796/2V
931C
931G
931F
931B
931D
931H
918P
817K
Sloop 'Loods' reeds aangevraagde in dossier Zuidveld 1
OV-Eon
SN-Eon
SN-Buiten Dienst-Eon
OV-Eon-buiten dienst
Tel-Bel in Buis
2x Tel-Bel
Schaal: 1/200
Alle peilen volgens TAW
Referentiepeil 0,00m TAW