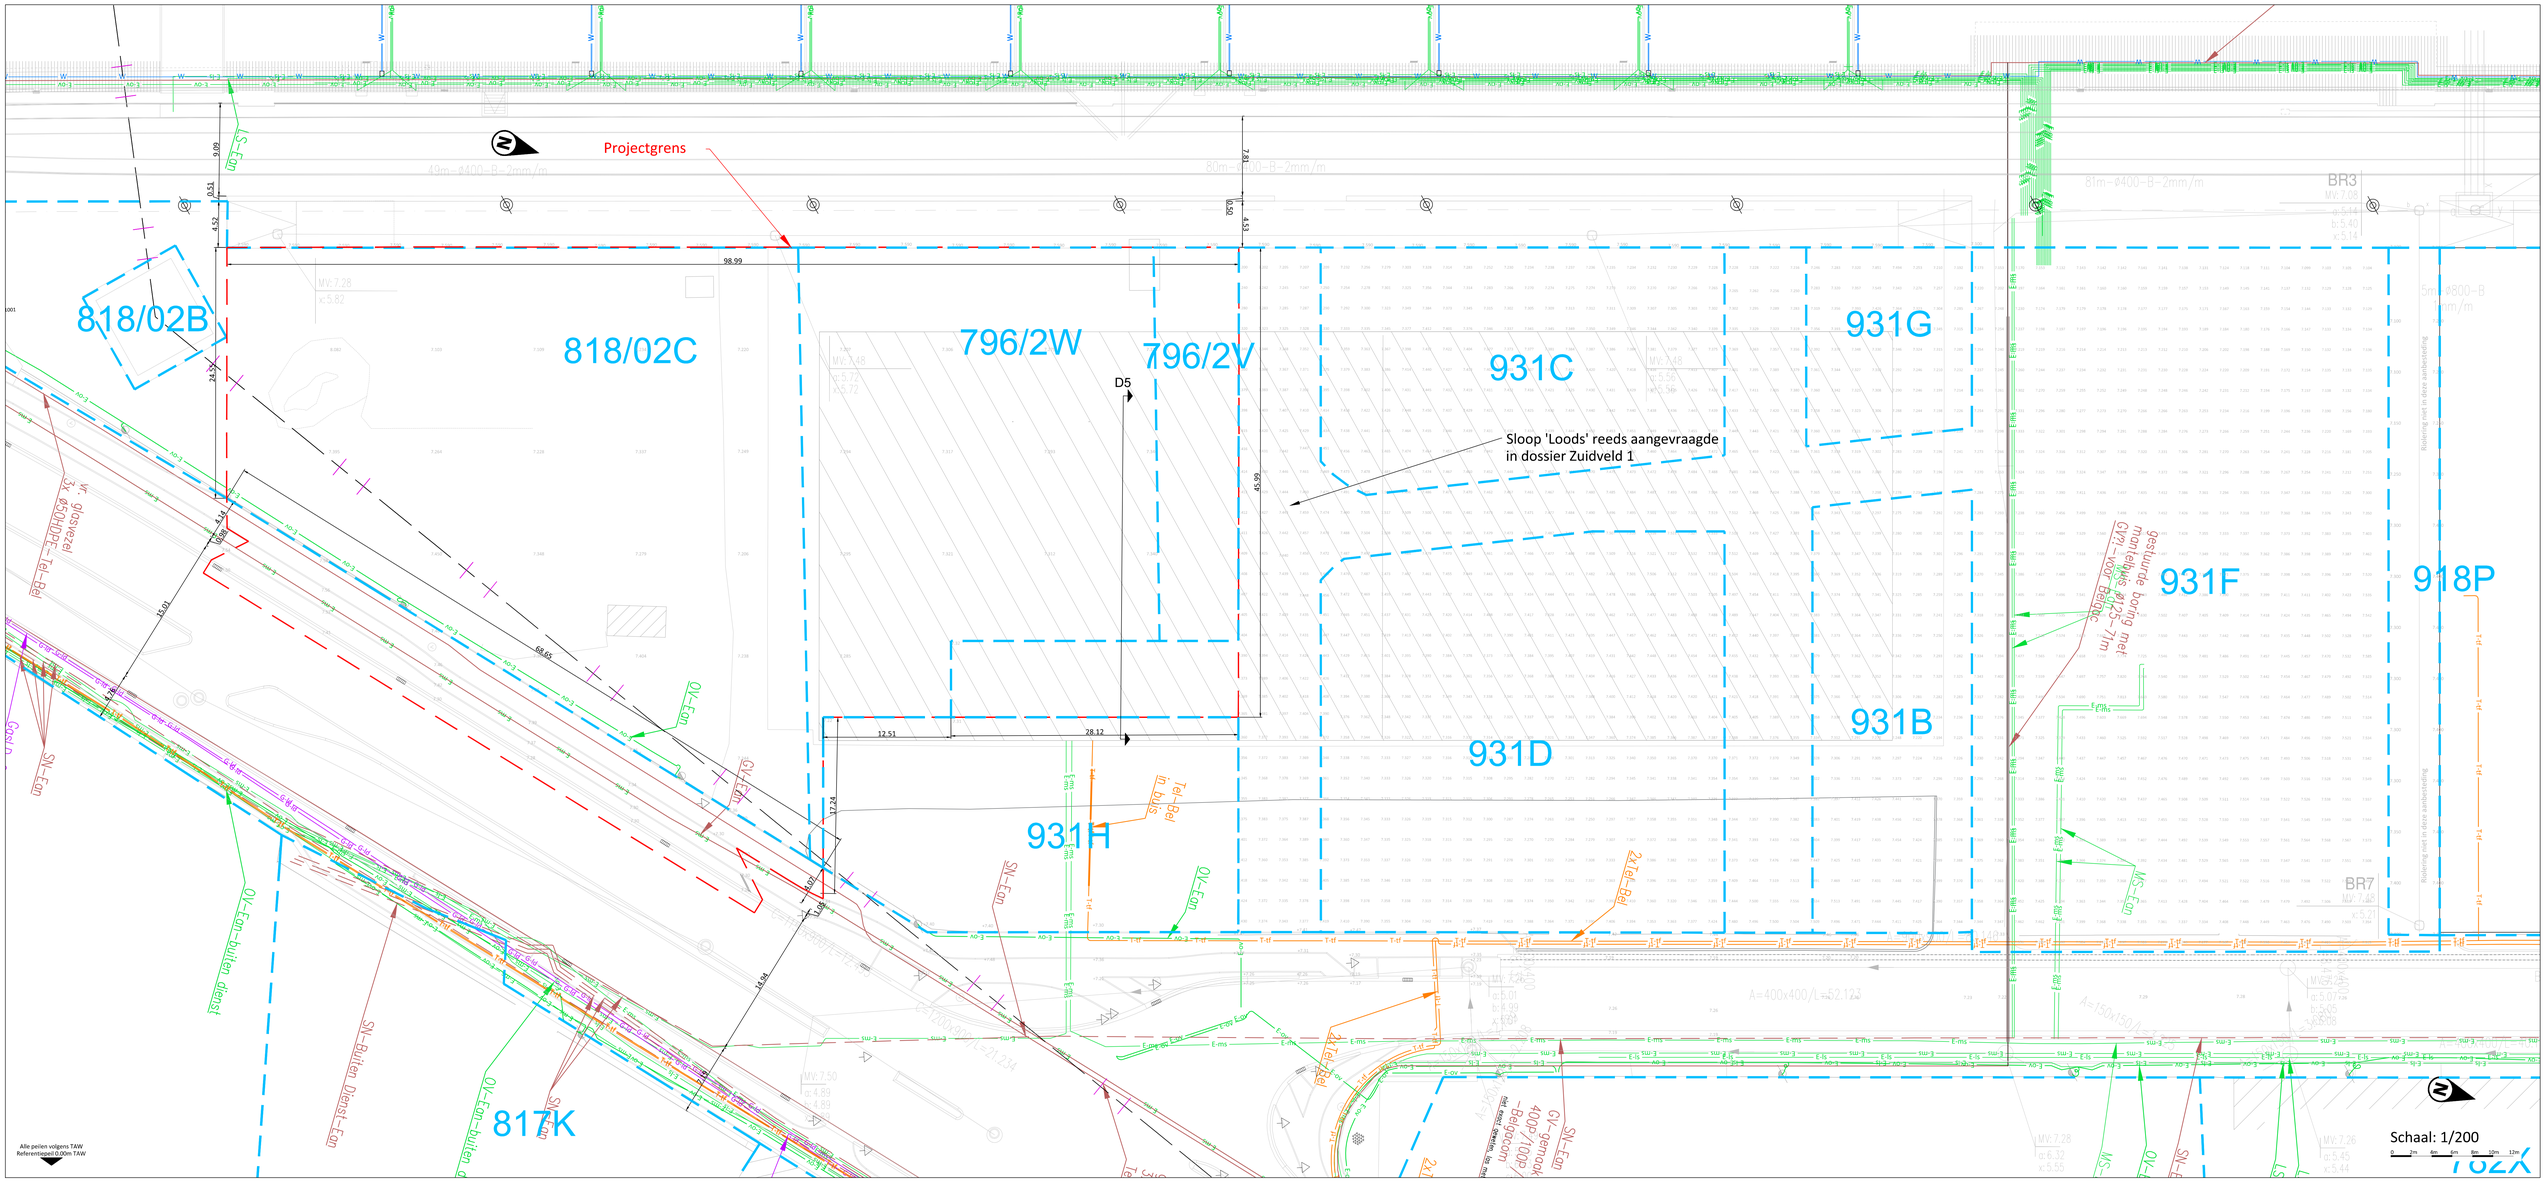
Projectgrens
818/02B
818/02C
796/2W
796/2V
931C
931G
931F
931B
931D
931H
918P
817K
D5
Sloop 'Loods' reeds aangevraagde in dossier Zuidveld 1
98.99
68.65
28.12
12.51
45.95
Schaal: 1/200
Alle peilen volgens TAW
Referentiepeil 0,00m TAW