ZIE BIJZONDERE VOORWAARDE(N)

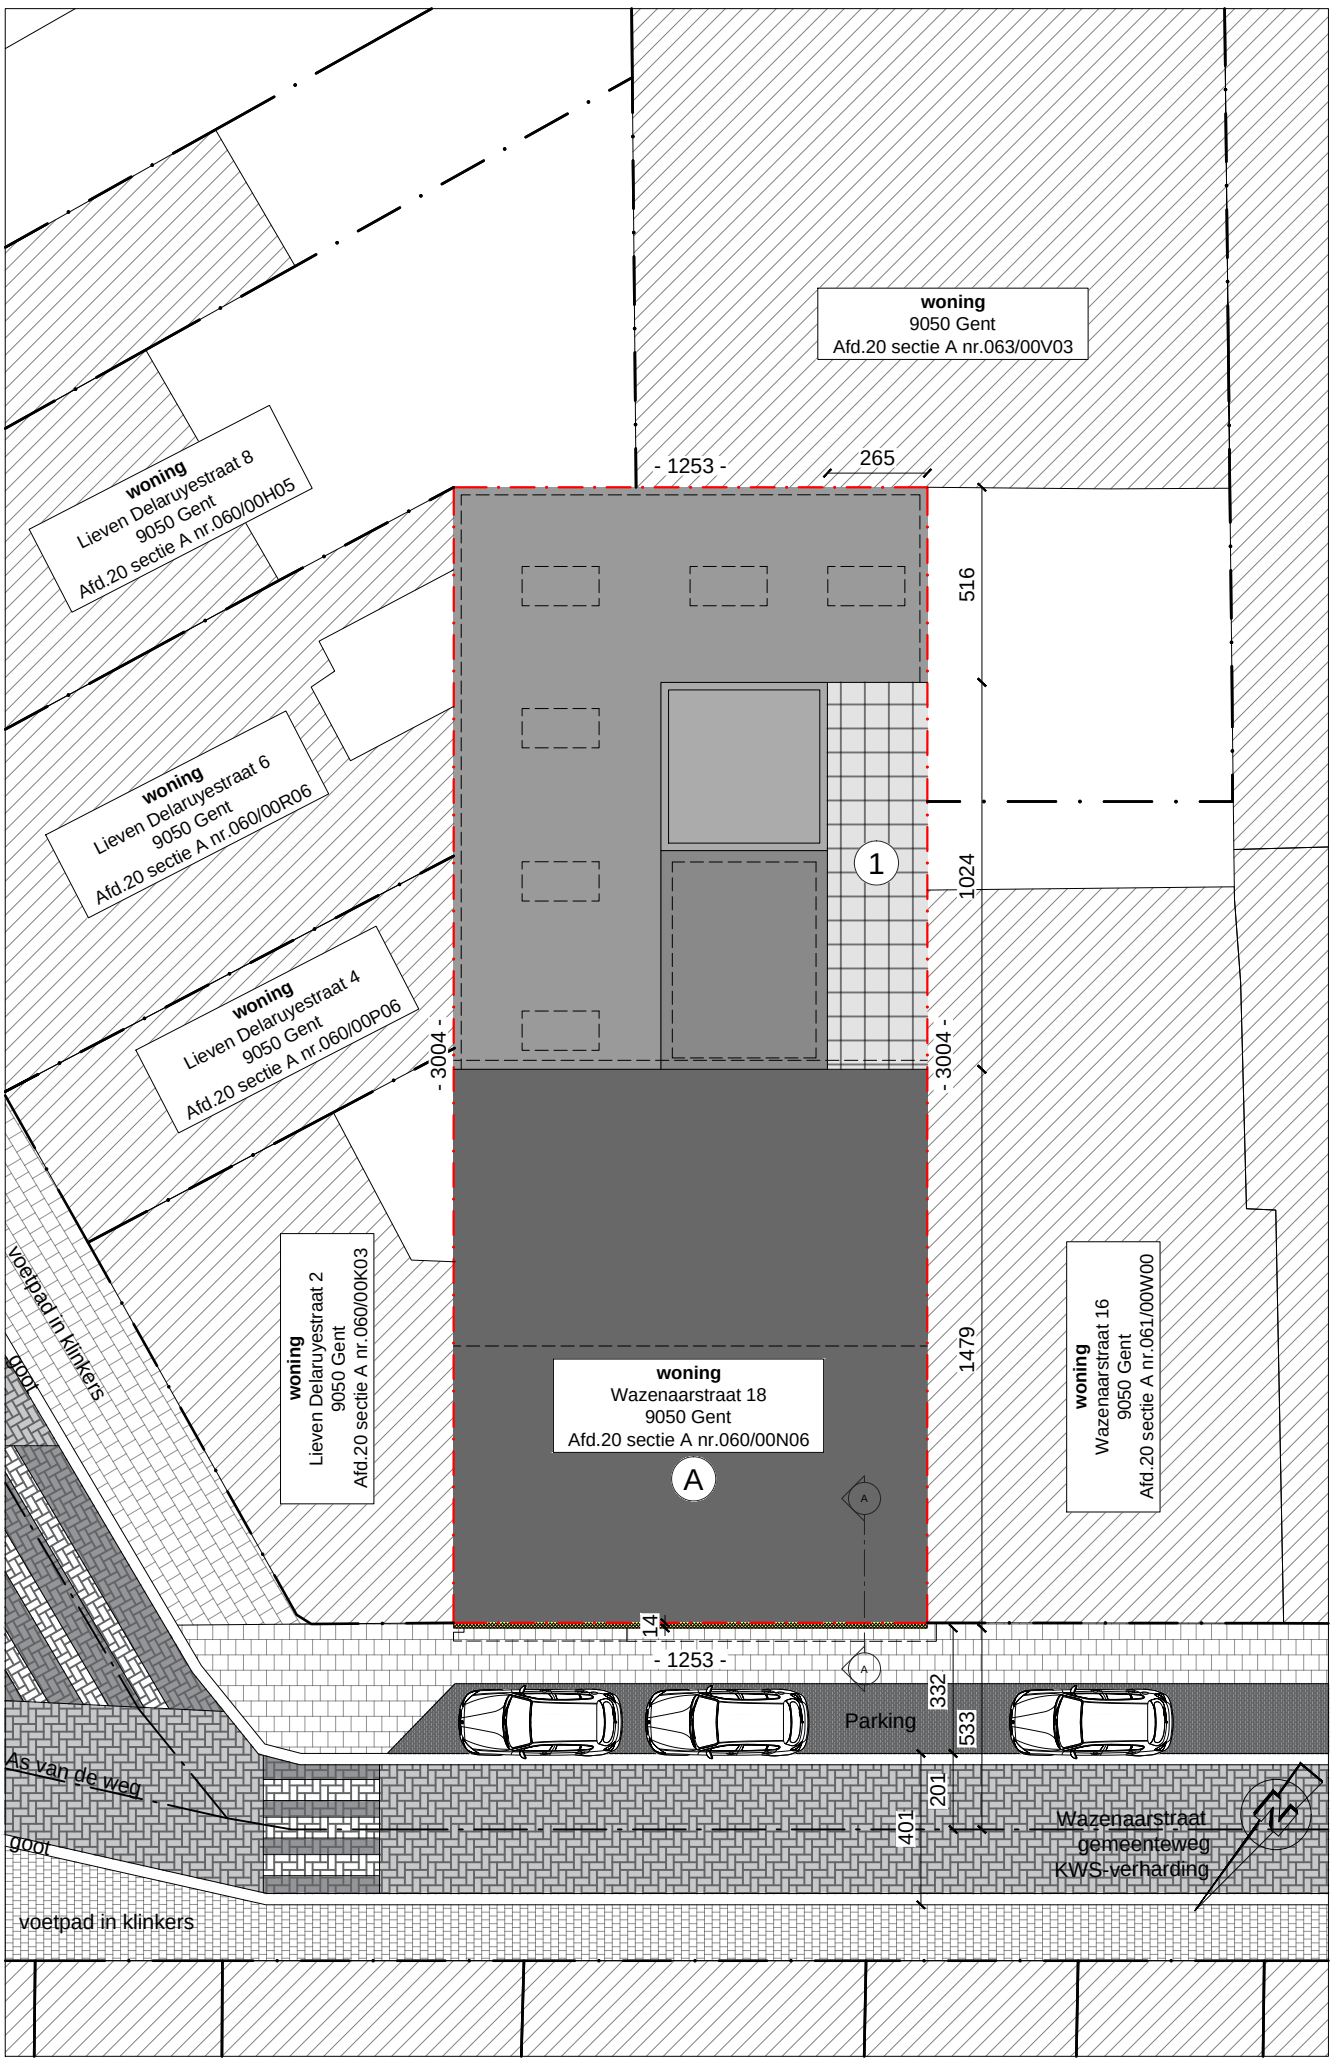

VERHARDINGEN						CONSTRUCTIES				PERCEEL	
Nr.	type	Materiaal	waterdoorlatend	Opp.(m²)		letter	type	Opp.(m²)		Totale Opp. (m²)	376,39
	terras	Klinkers	neen	27,06			woning	351,07		% verhard	7%
										% bebouwd	93%
Totaal verhardingen(m²)				27,06		Totaal constructies(m²)		351,07			

NIEUWE TOESTAND: INPLANTING
schaal 1:200

0 1 5 10 1/200