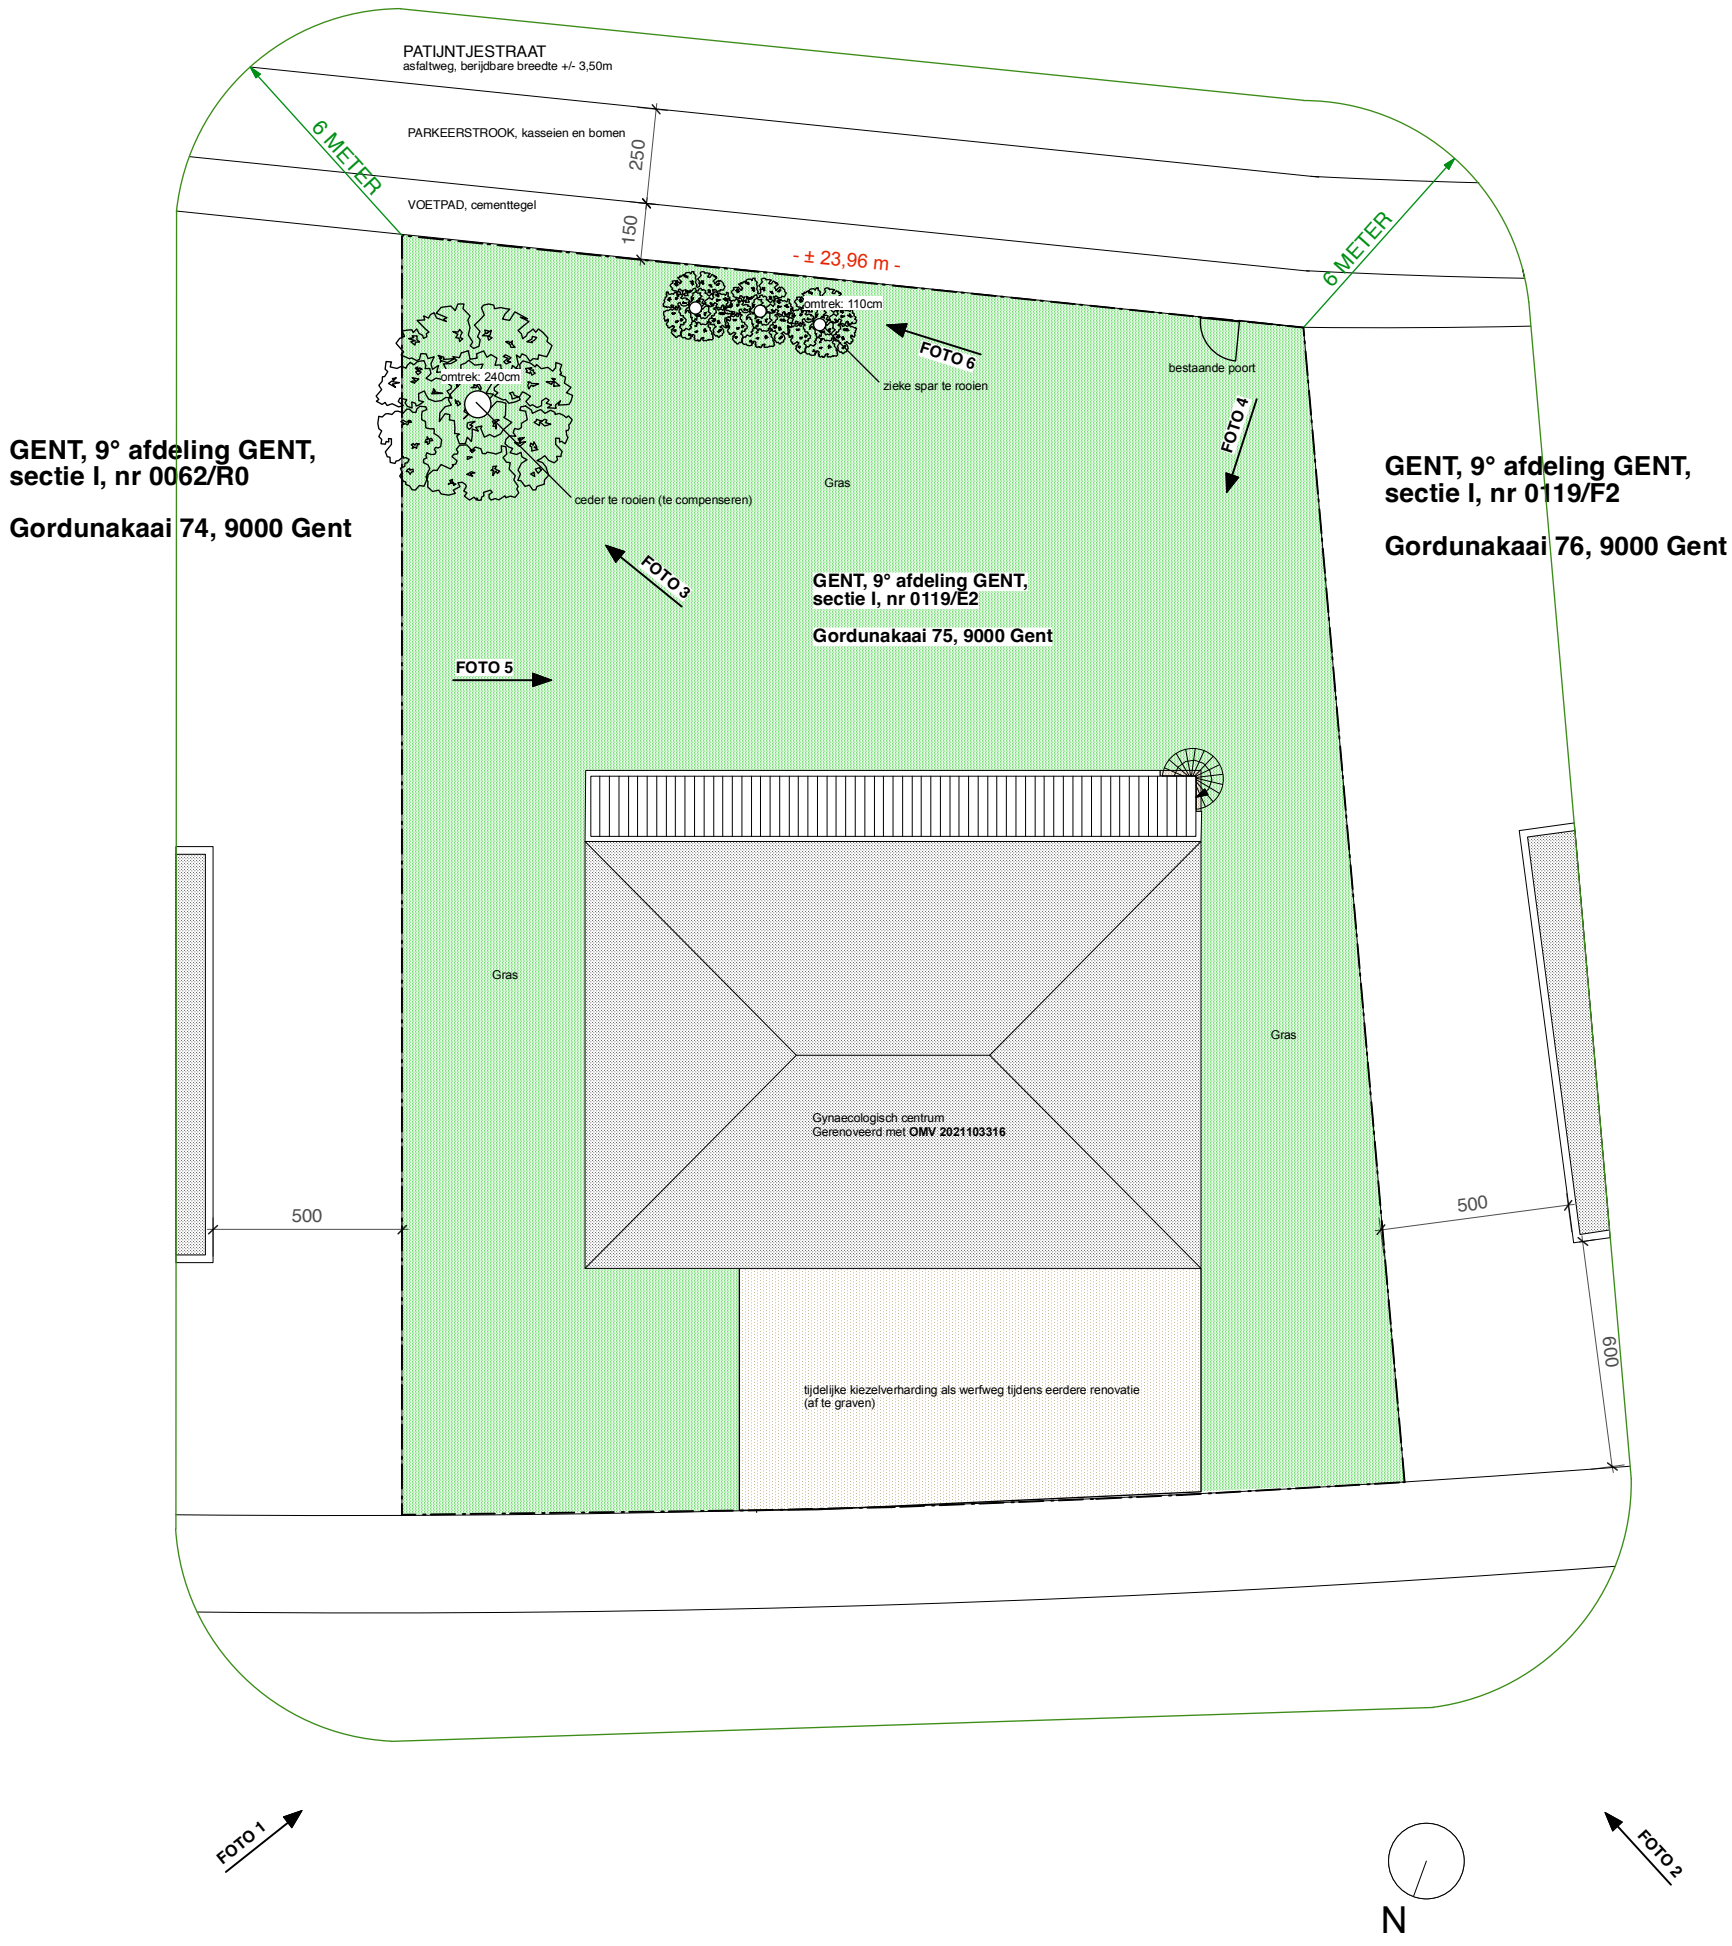

BESTAANDE TOESTAND

INPLANTINGSPLAN - BT
1/200