


ZUID

BOVEN AANZICHT

PERCEEL GRENS

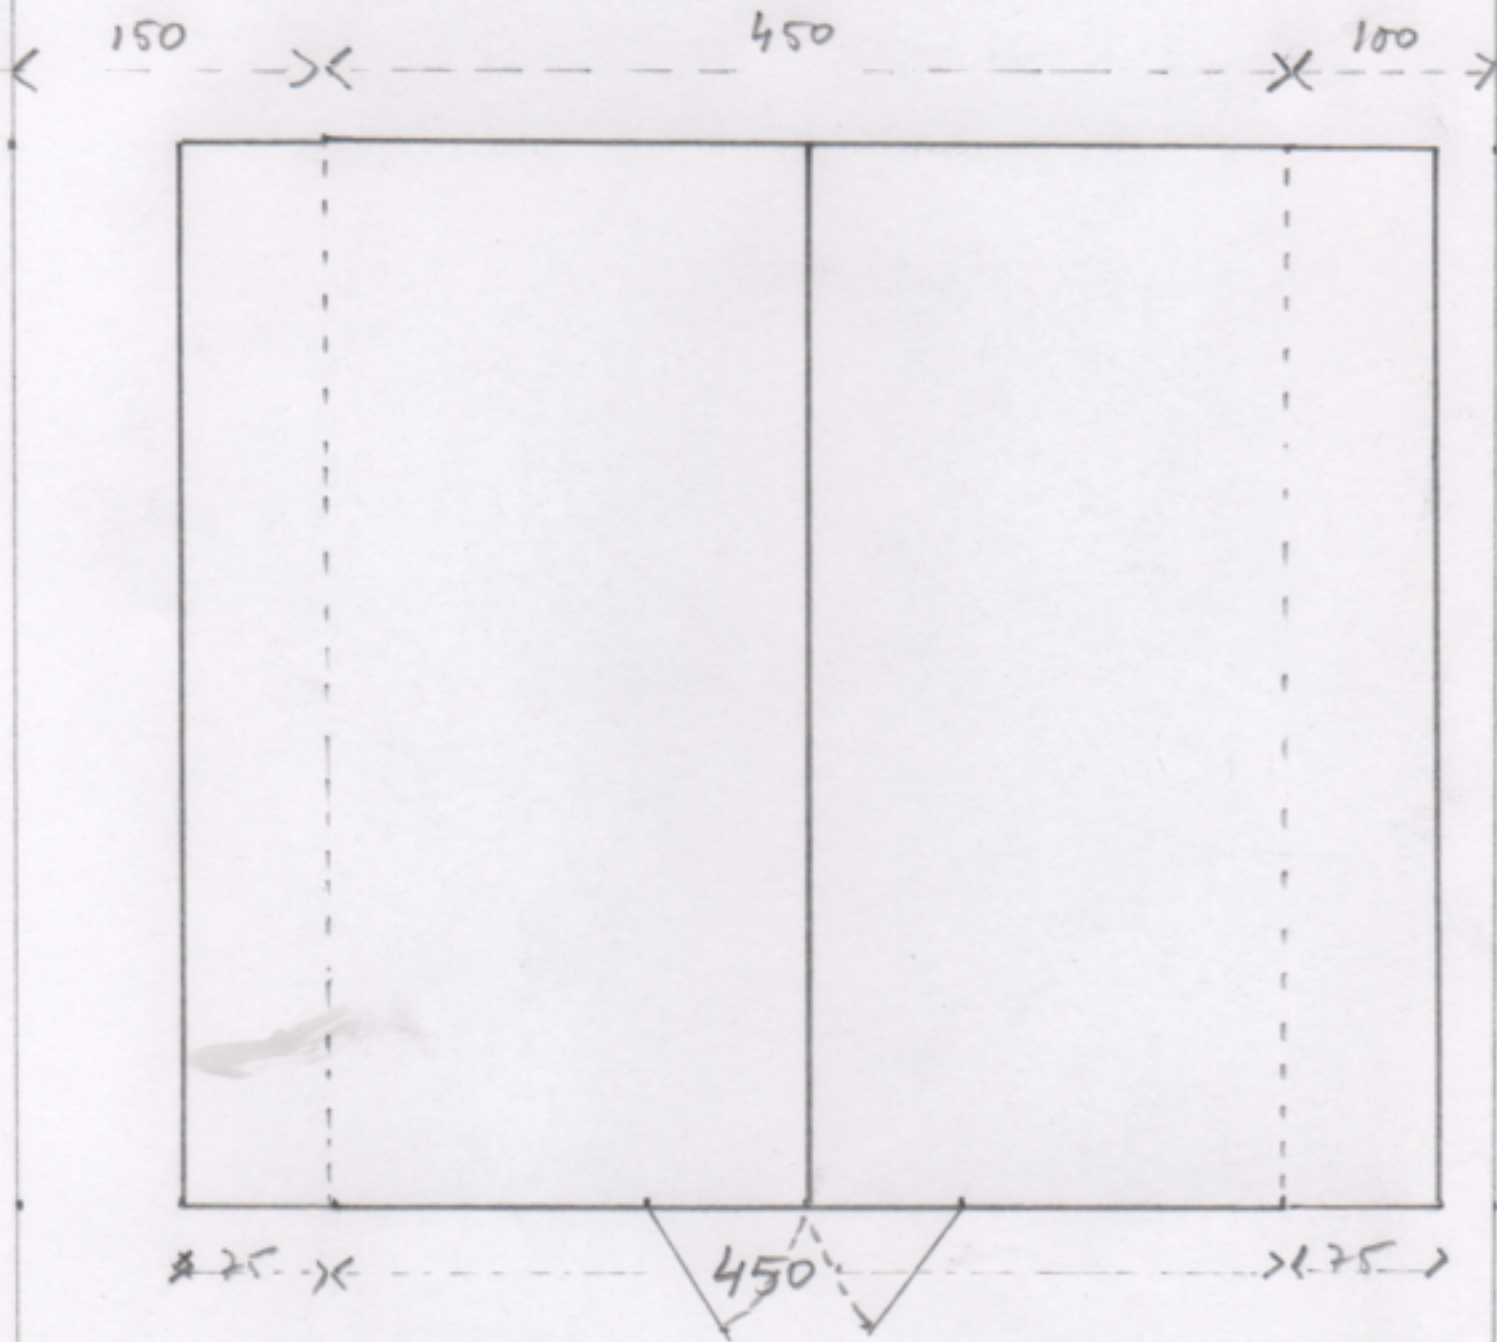

OOST

WEST

PERCEEL GRENS

PERCEEL GRENS

**ZIE BIJZONDERE
VOORWAARDE(N)**

NOORD