


NOORD KANT = VOORZIJDE

L = 510

B = 450

H = 220 - 320

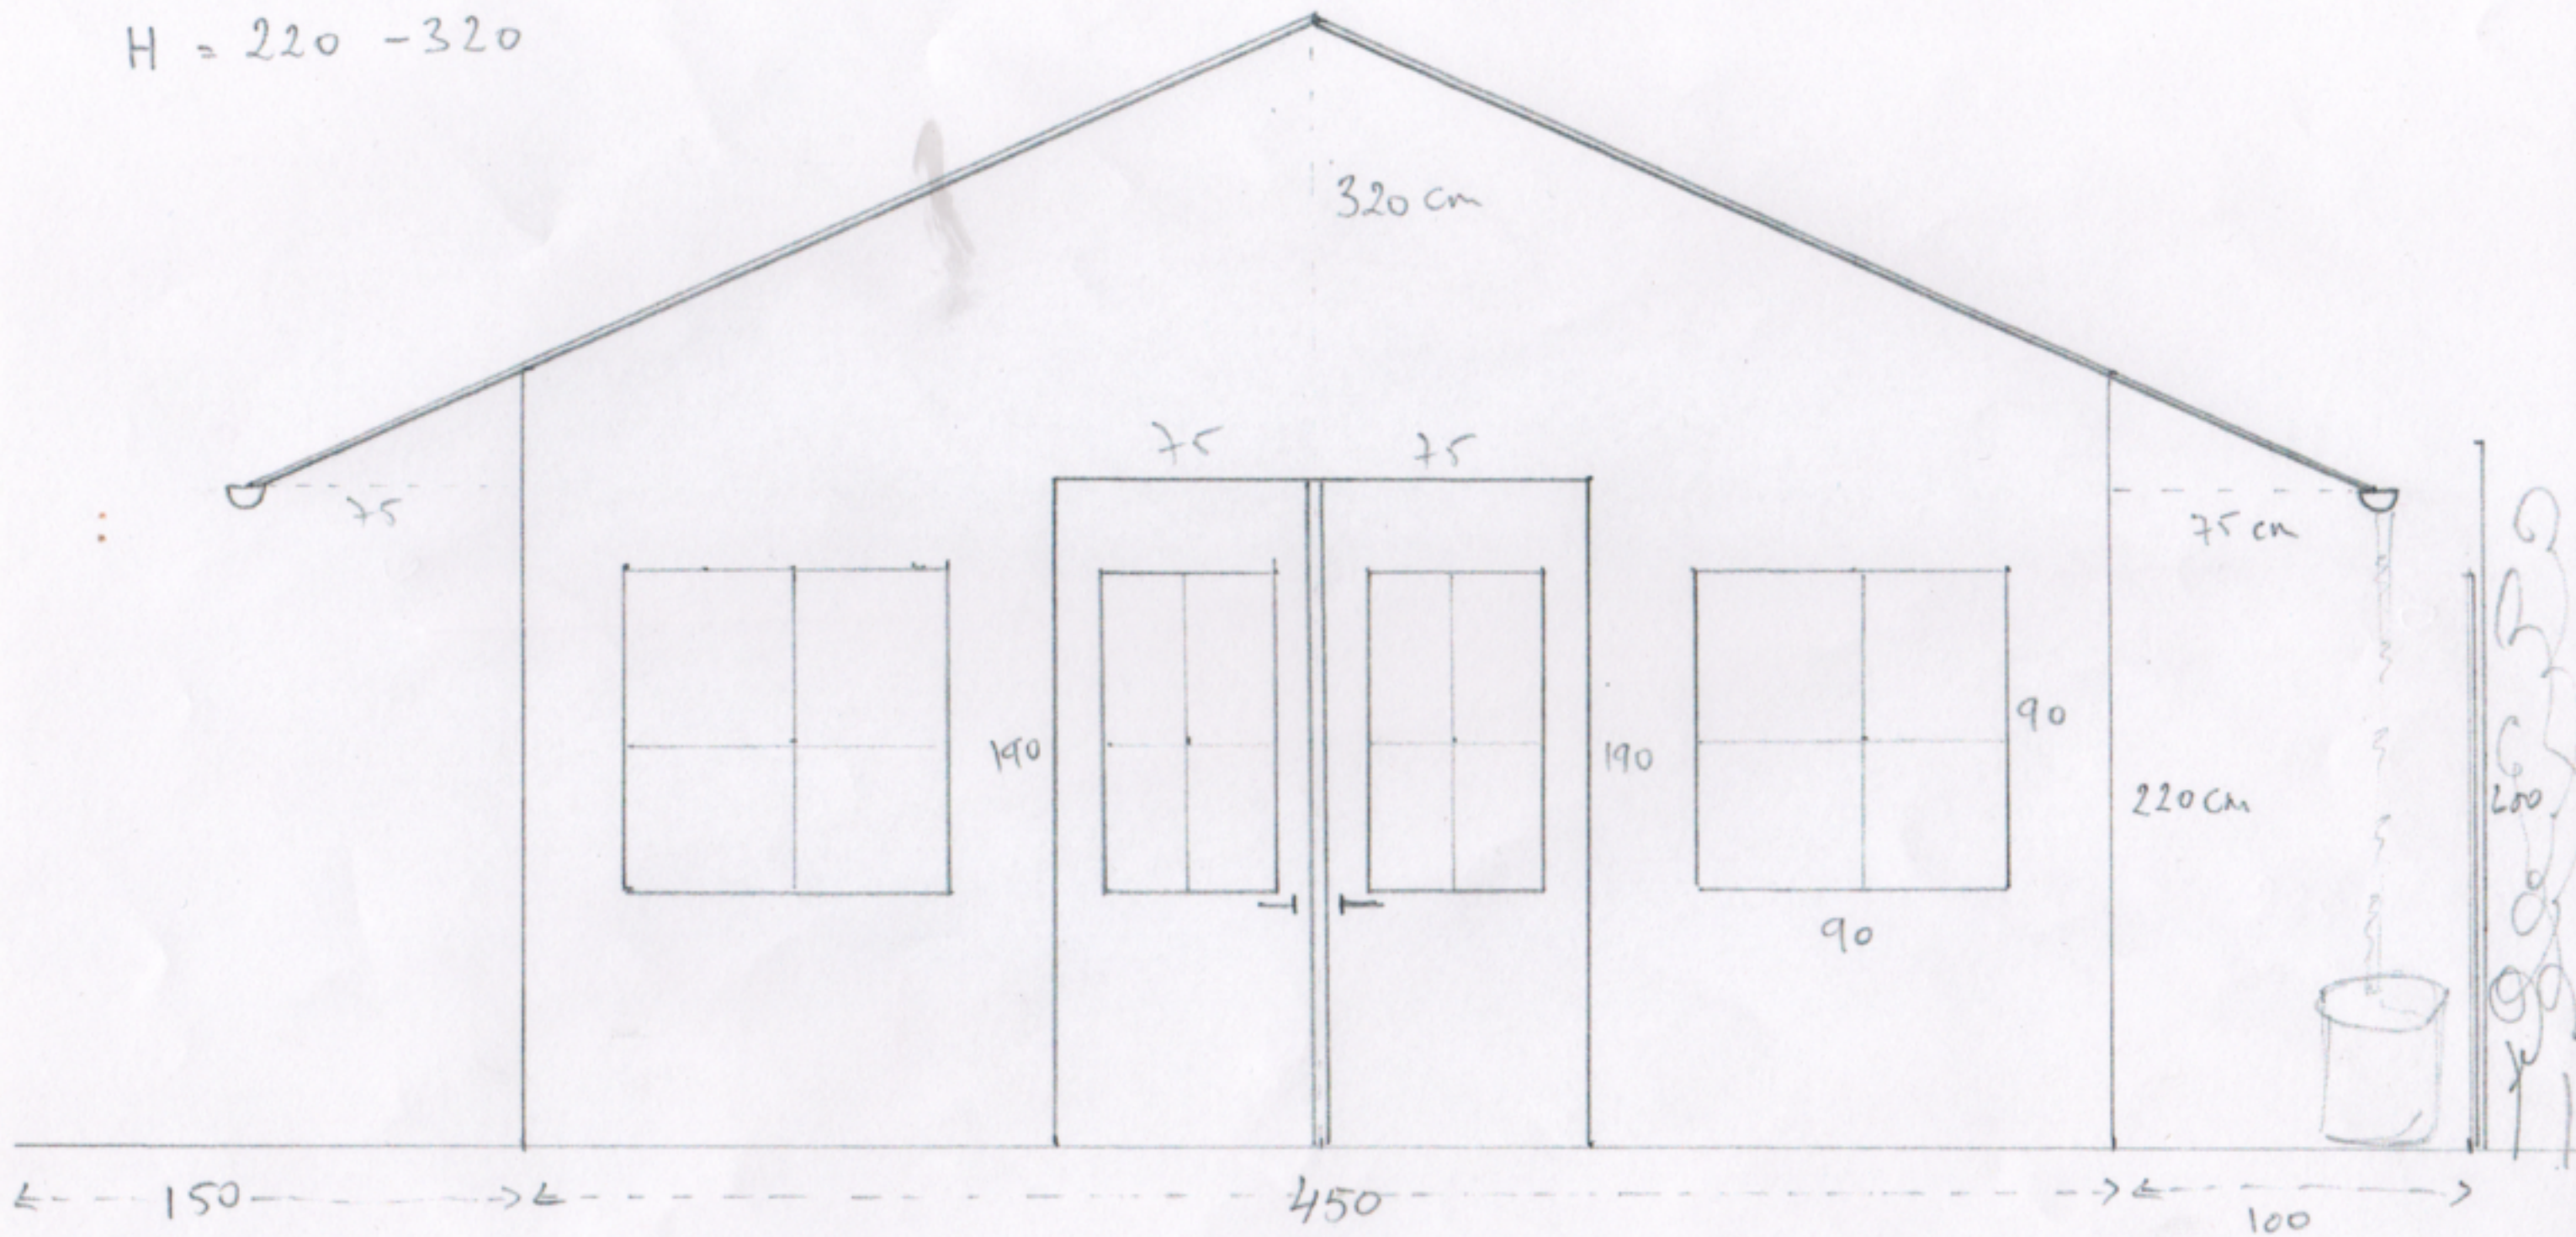

**ZIE BIJZONDERE
VOORWAARDE(N)**