


**ZIE BIJZONDERE
VOORWAARDE(N)**

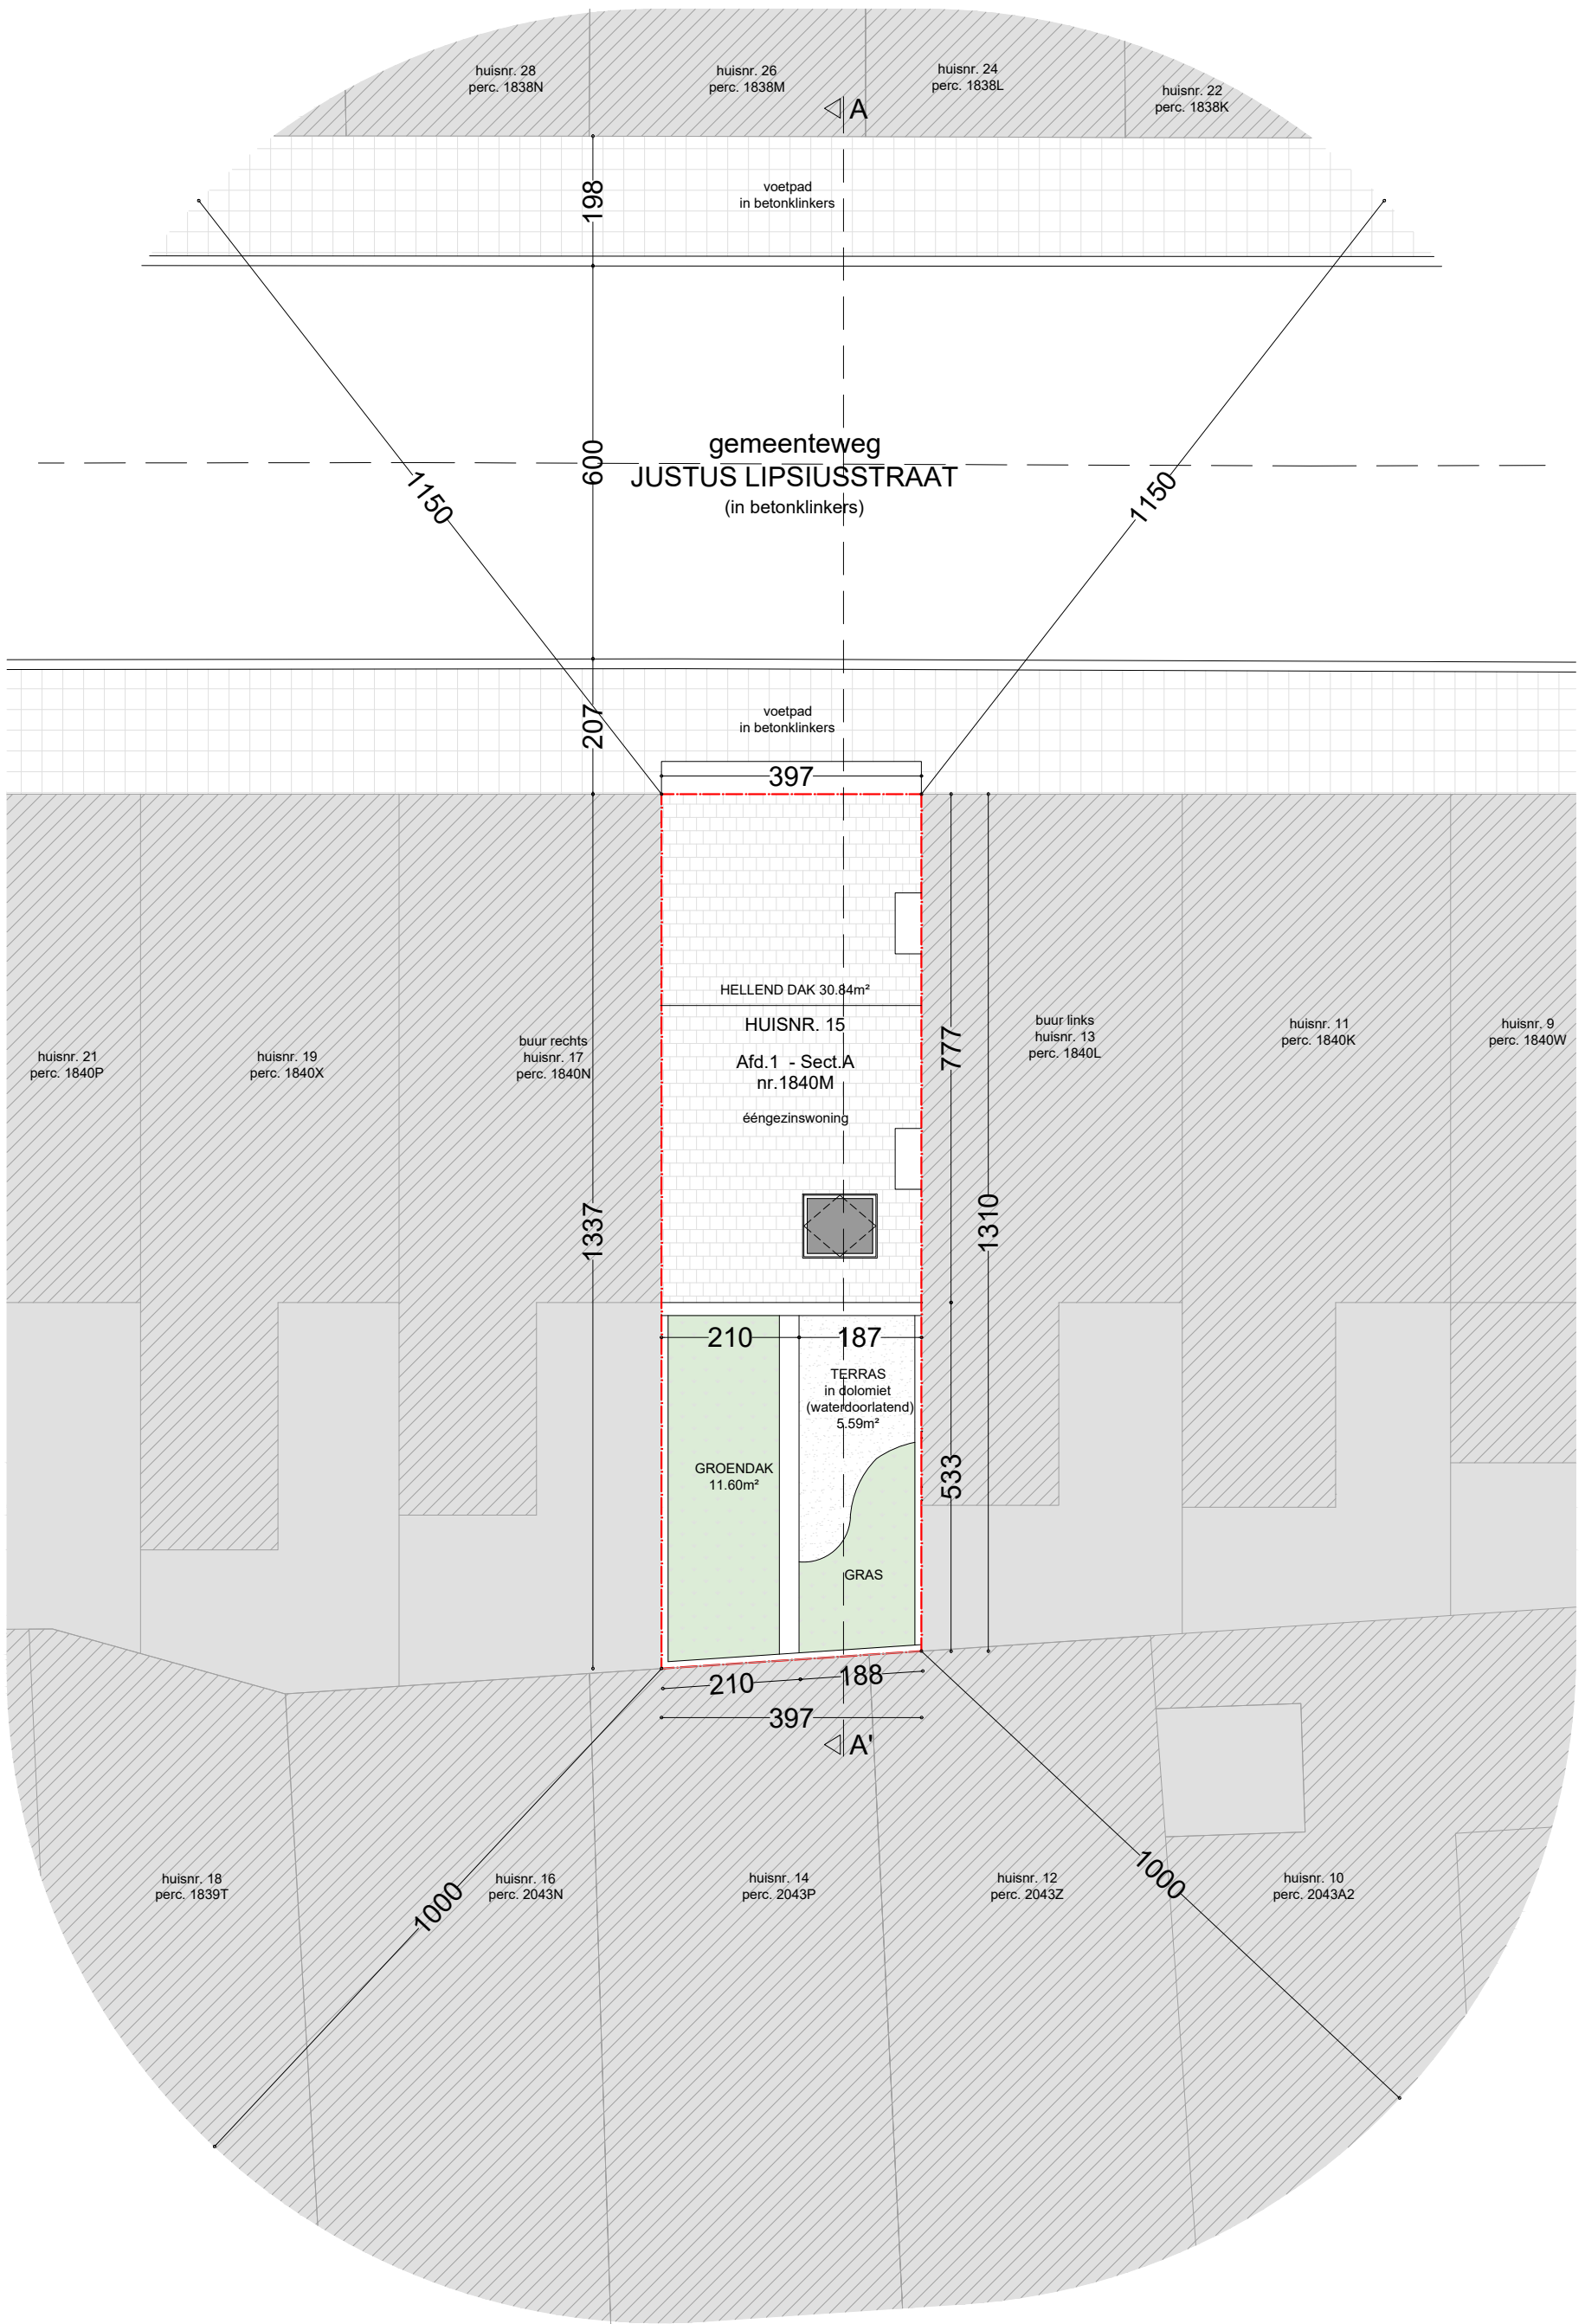

planinhoud
Inplantingsplan
Geplande toestand

dossier
Justus Lipsiusstraat 15
9000 Gent

stabiliteit
stabiliteitswerken uit te voeren volgens studie ingenieur
EPB, veiligheid & ventilatie
verplichte aanstelling van een veiligheidscoördinator, EPB- en ventilatieverslaggever
maatvoering
Deze plannen zijn opgesteld als principetekeningen, de afmetingen zijn richtinggevend. Alle documenten en maten dienen vooraf en tijdens de werken gecontroleerd te worden. Alle afwijkingen dienen gemeld te worden aan de architect en opdrachtgever. Deze plannen zijn onder voorbehoud van stabiliteitsstudie en technieken.

plan 12/20	schaal 1/100	datum 23/08/2024		
---------------	-----------------	---------------------	--	--