


**ZIE BIJZONDERE  
VOORWAARDE(N)**

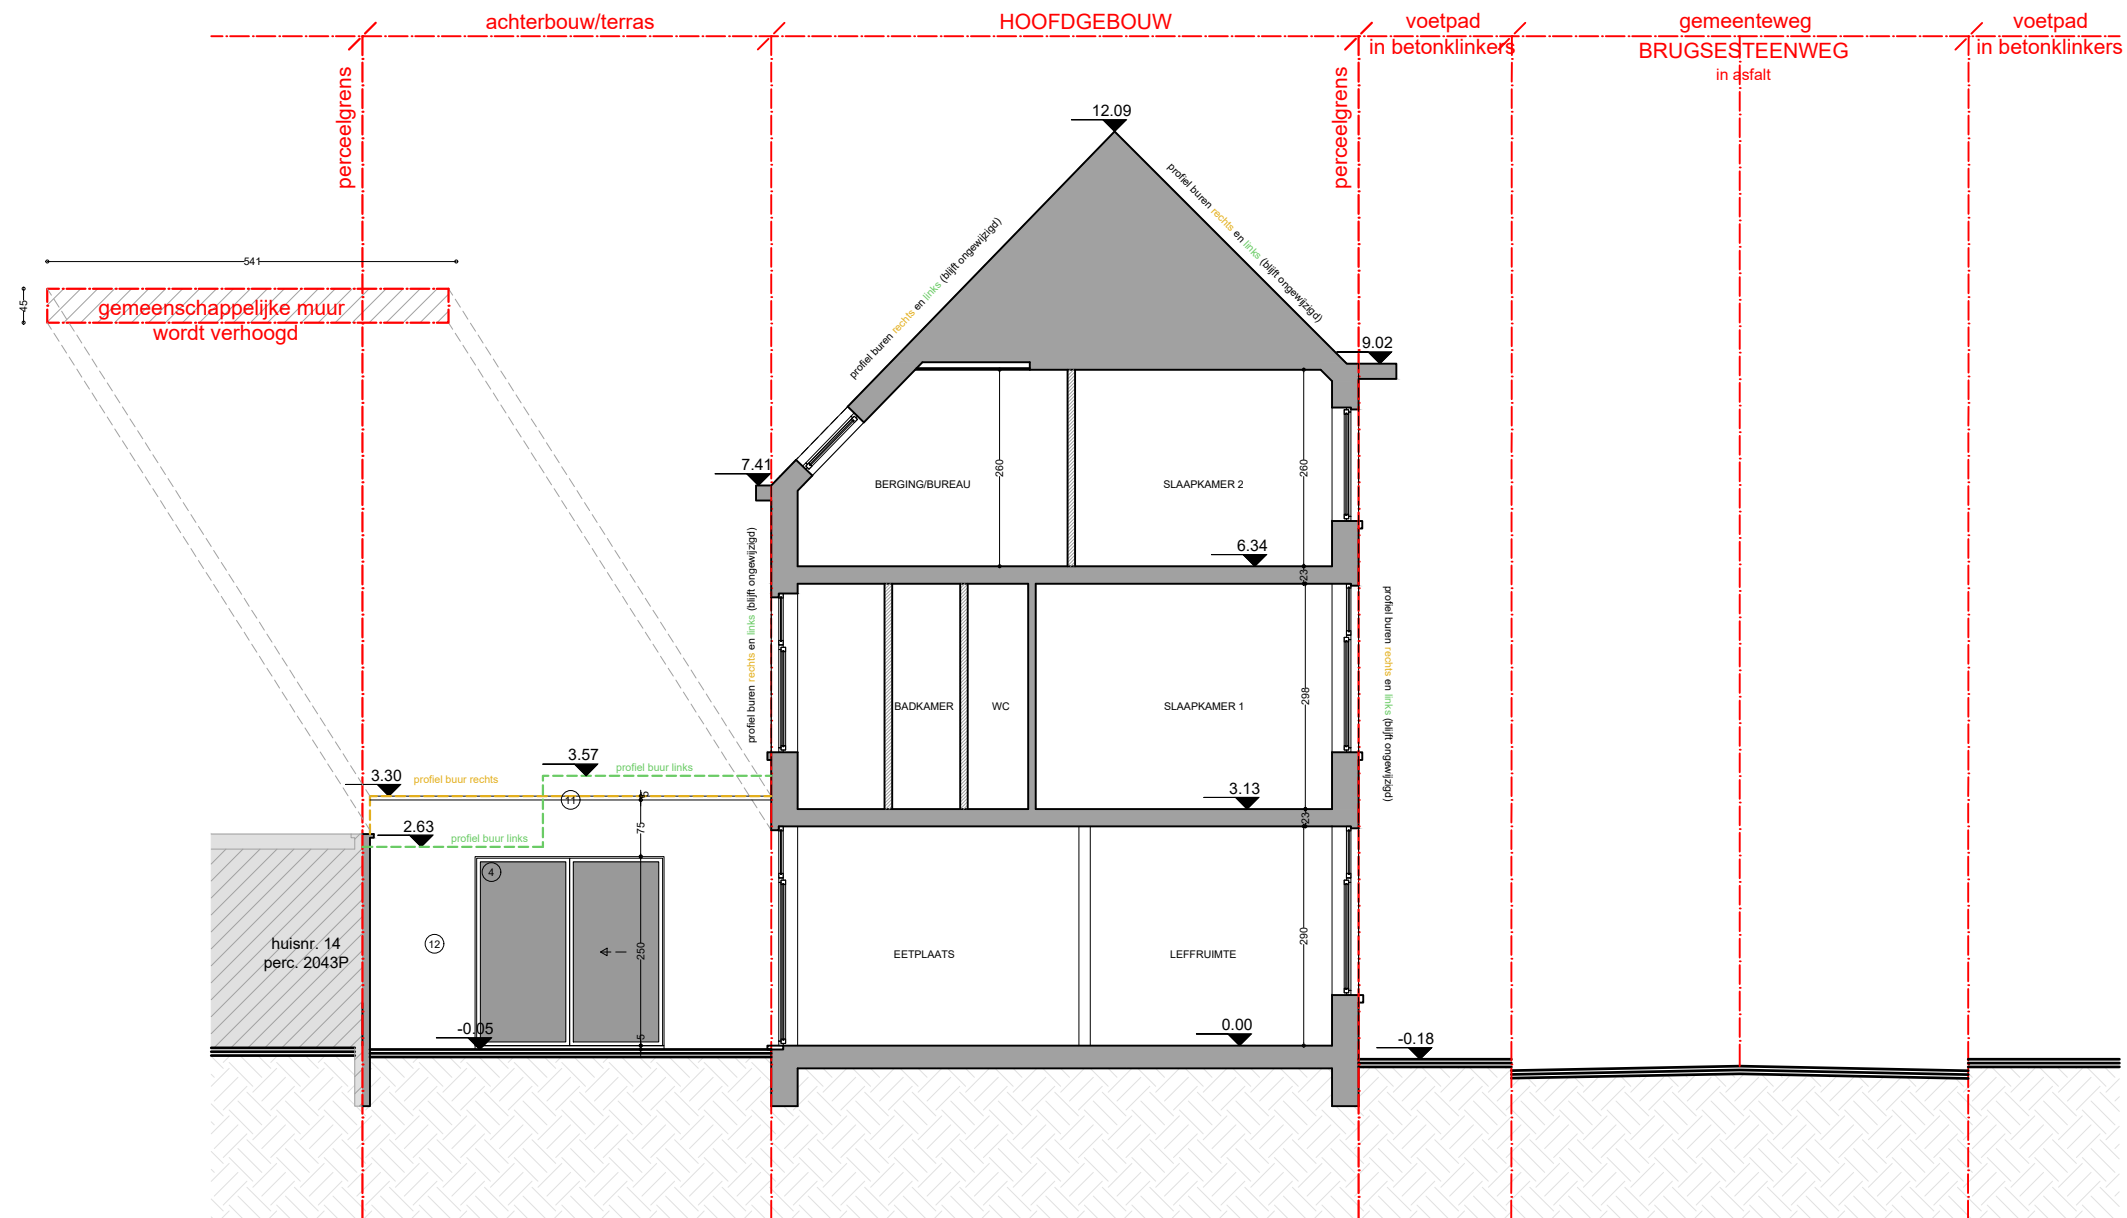

planinhoud

**Snede A-A'**  
Geplande toestand

dossier

Justus Lipsiusstraat 15  
9000 Gent

stabiliteit  
stabiliteitswerken uit te voeren volgens studie ingenieur

EPB, veiligheid & ventilatie  
verplichte aanstelling van een veiligheidscoördinator, EPB- en ventilatieverslaggever

maatvoering  
Deze plannen zijn opgesteld als principetekeningen, de afmetingen zijn richtgevend. Alle documenten en maten dienen vooraf en tijdens de werken gecontroleerd te worden. Alle afwijkingen dienen gemeld te worden aan de architect en opdrachtgever. Deze plannen zijn onder voorbehoud van stabiliteitsstudie en technieken.

plan  
17/20

schaal  
1/100

datum  
23/08/2024

