
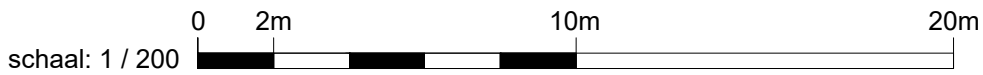


**ZIE BIJZONDERE
VOORWAARDE(N)**

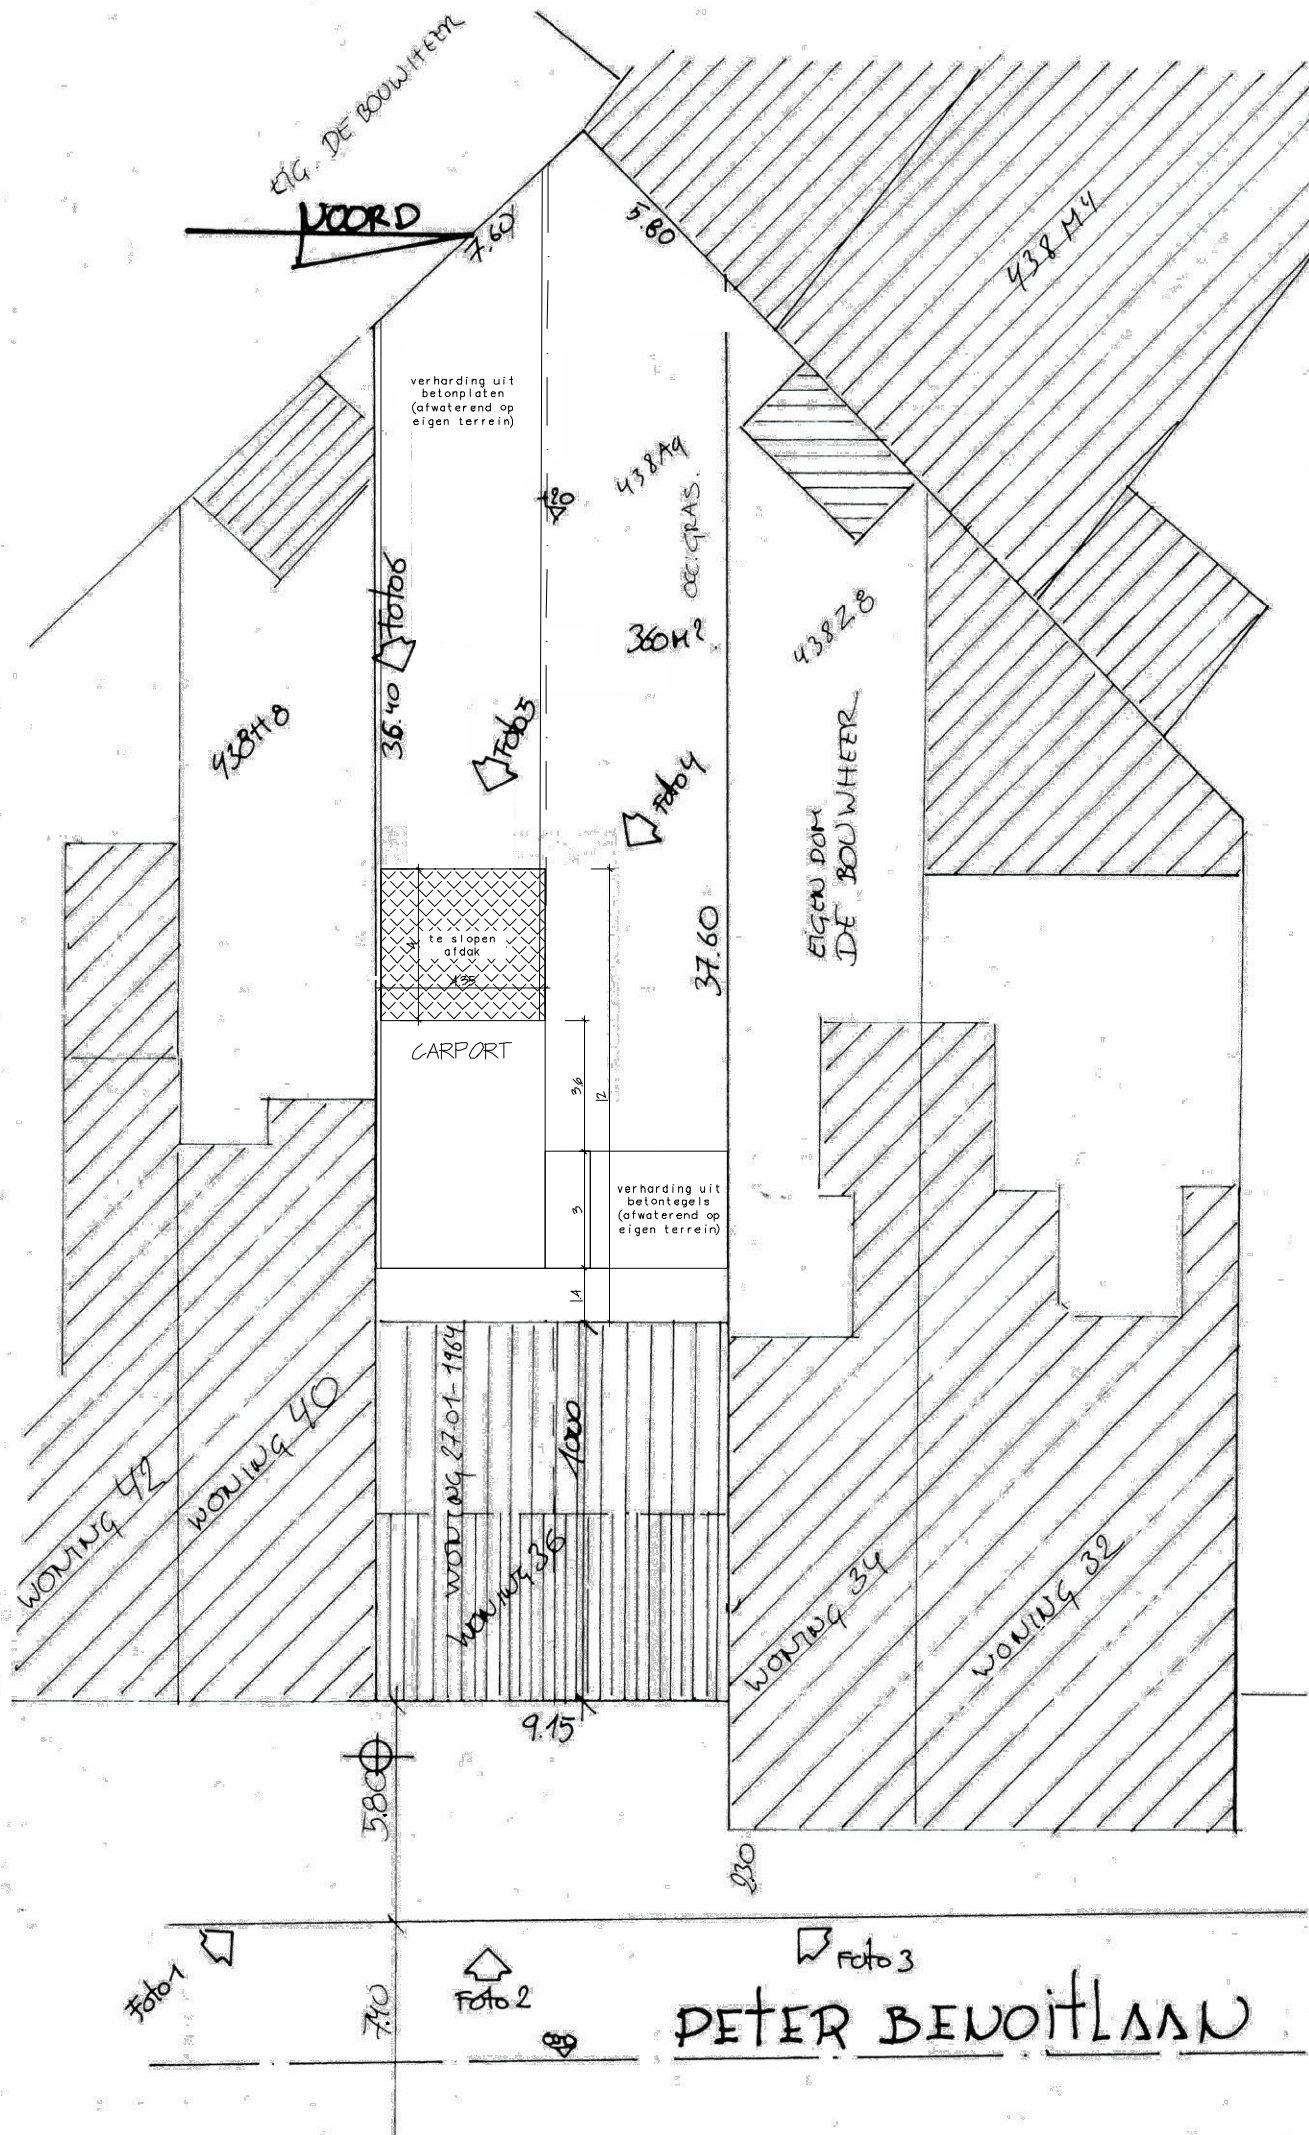

BESTAANDE TOESTAND inplantingsplan