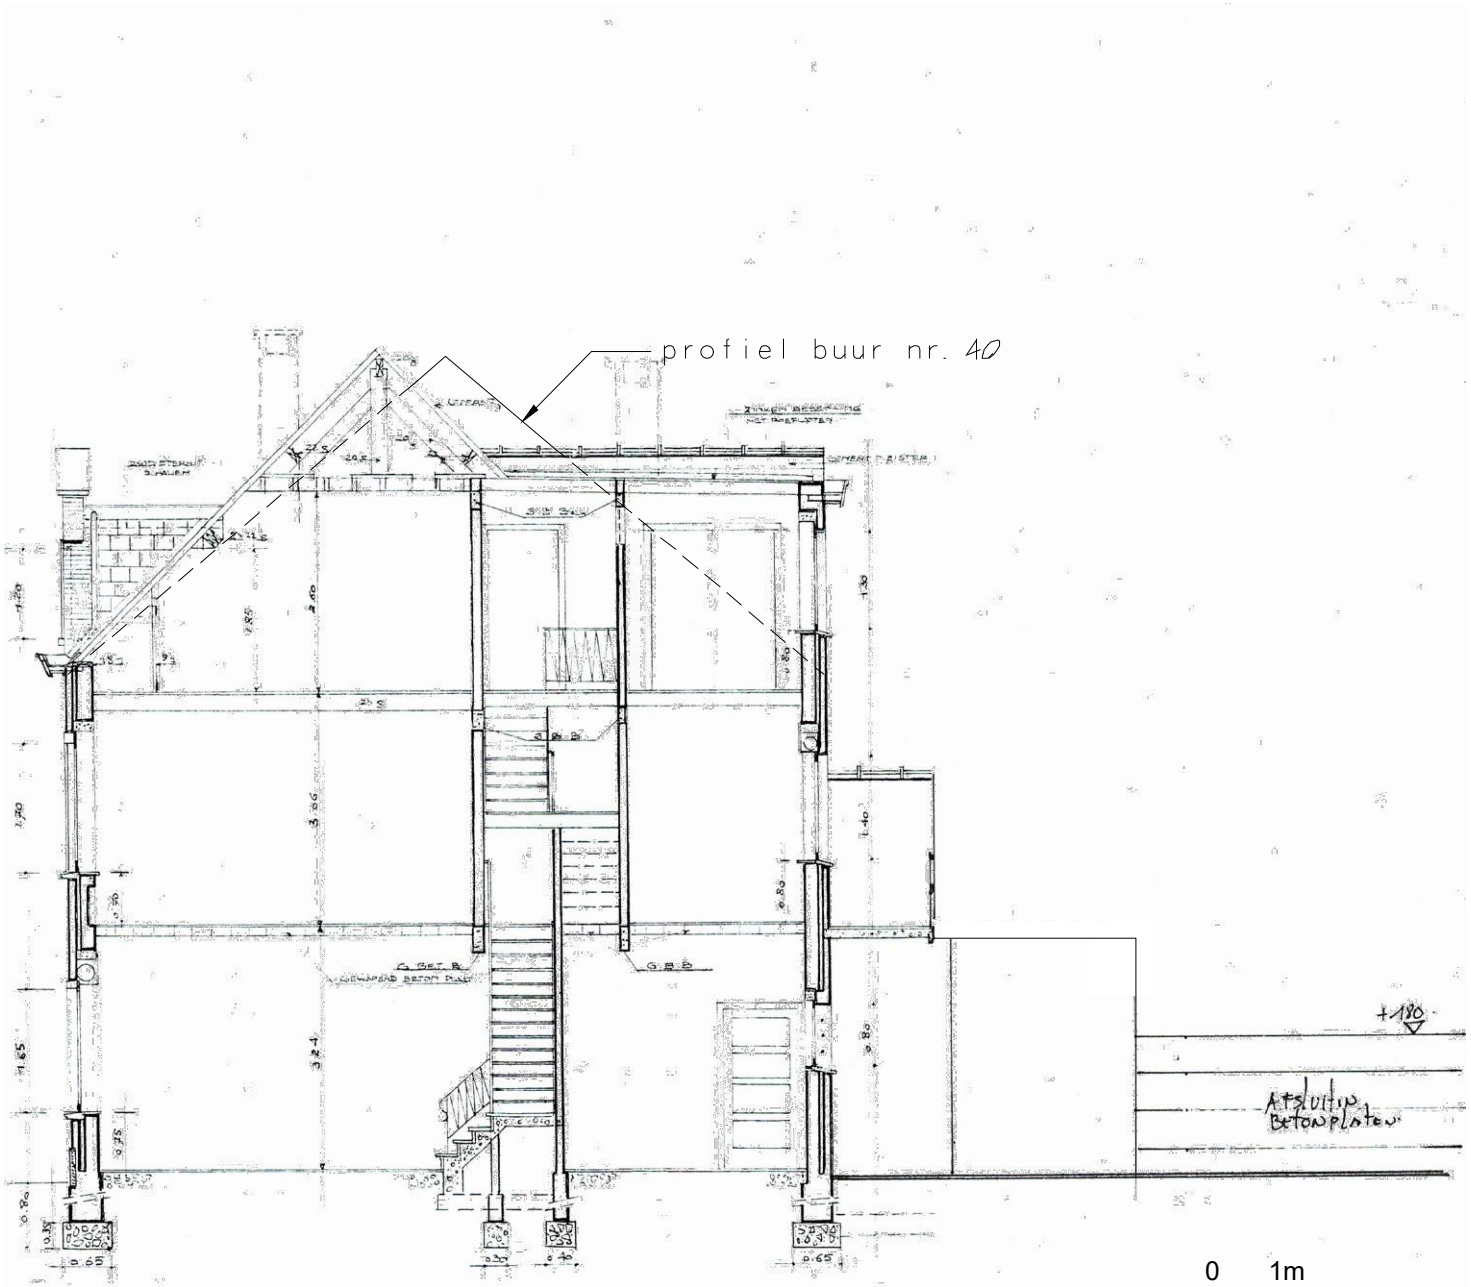

schaal: 1 / 100

0 1m 5m 10m

VERGUNDE TOESTAND snede

project uitbreiding eengezinswoning met carport | **werf** Peter Benoitlaan 38, 9050 Gentbrugge | **bouwheer** Eddy Van Sassenbrouck | **dossier** 015 01 05 24 |

datum 30.07.2024 | **schaal** 1 : 100