


**ZIE BIJZONDERE
VOORWAARDE(N)**



Maataanduiding plan in cm

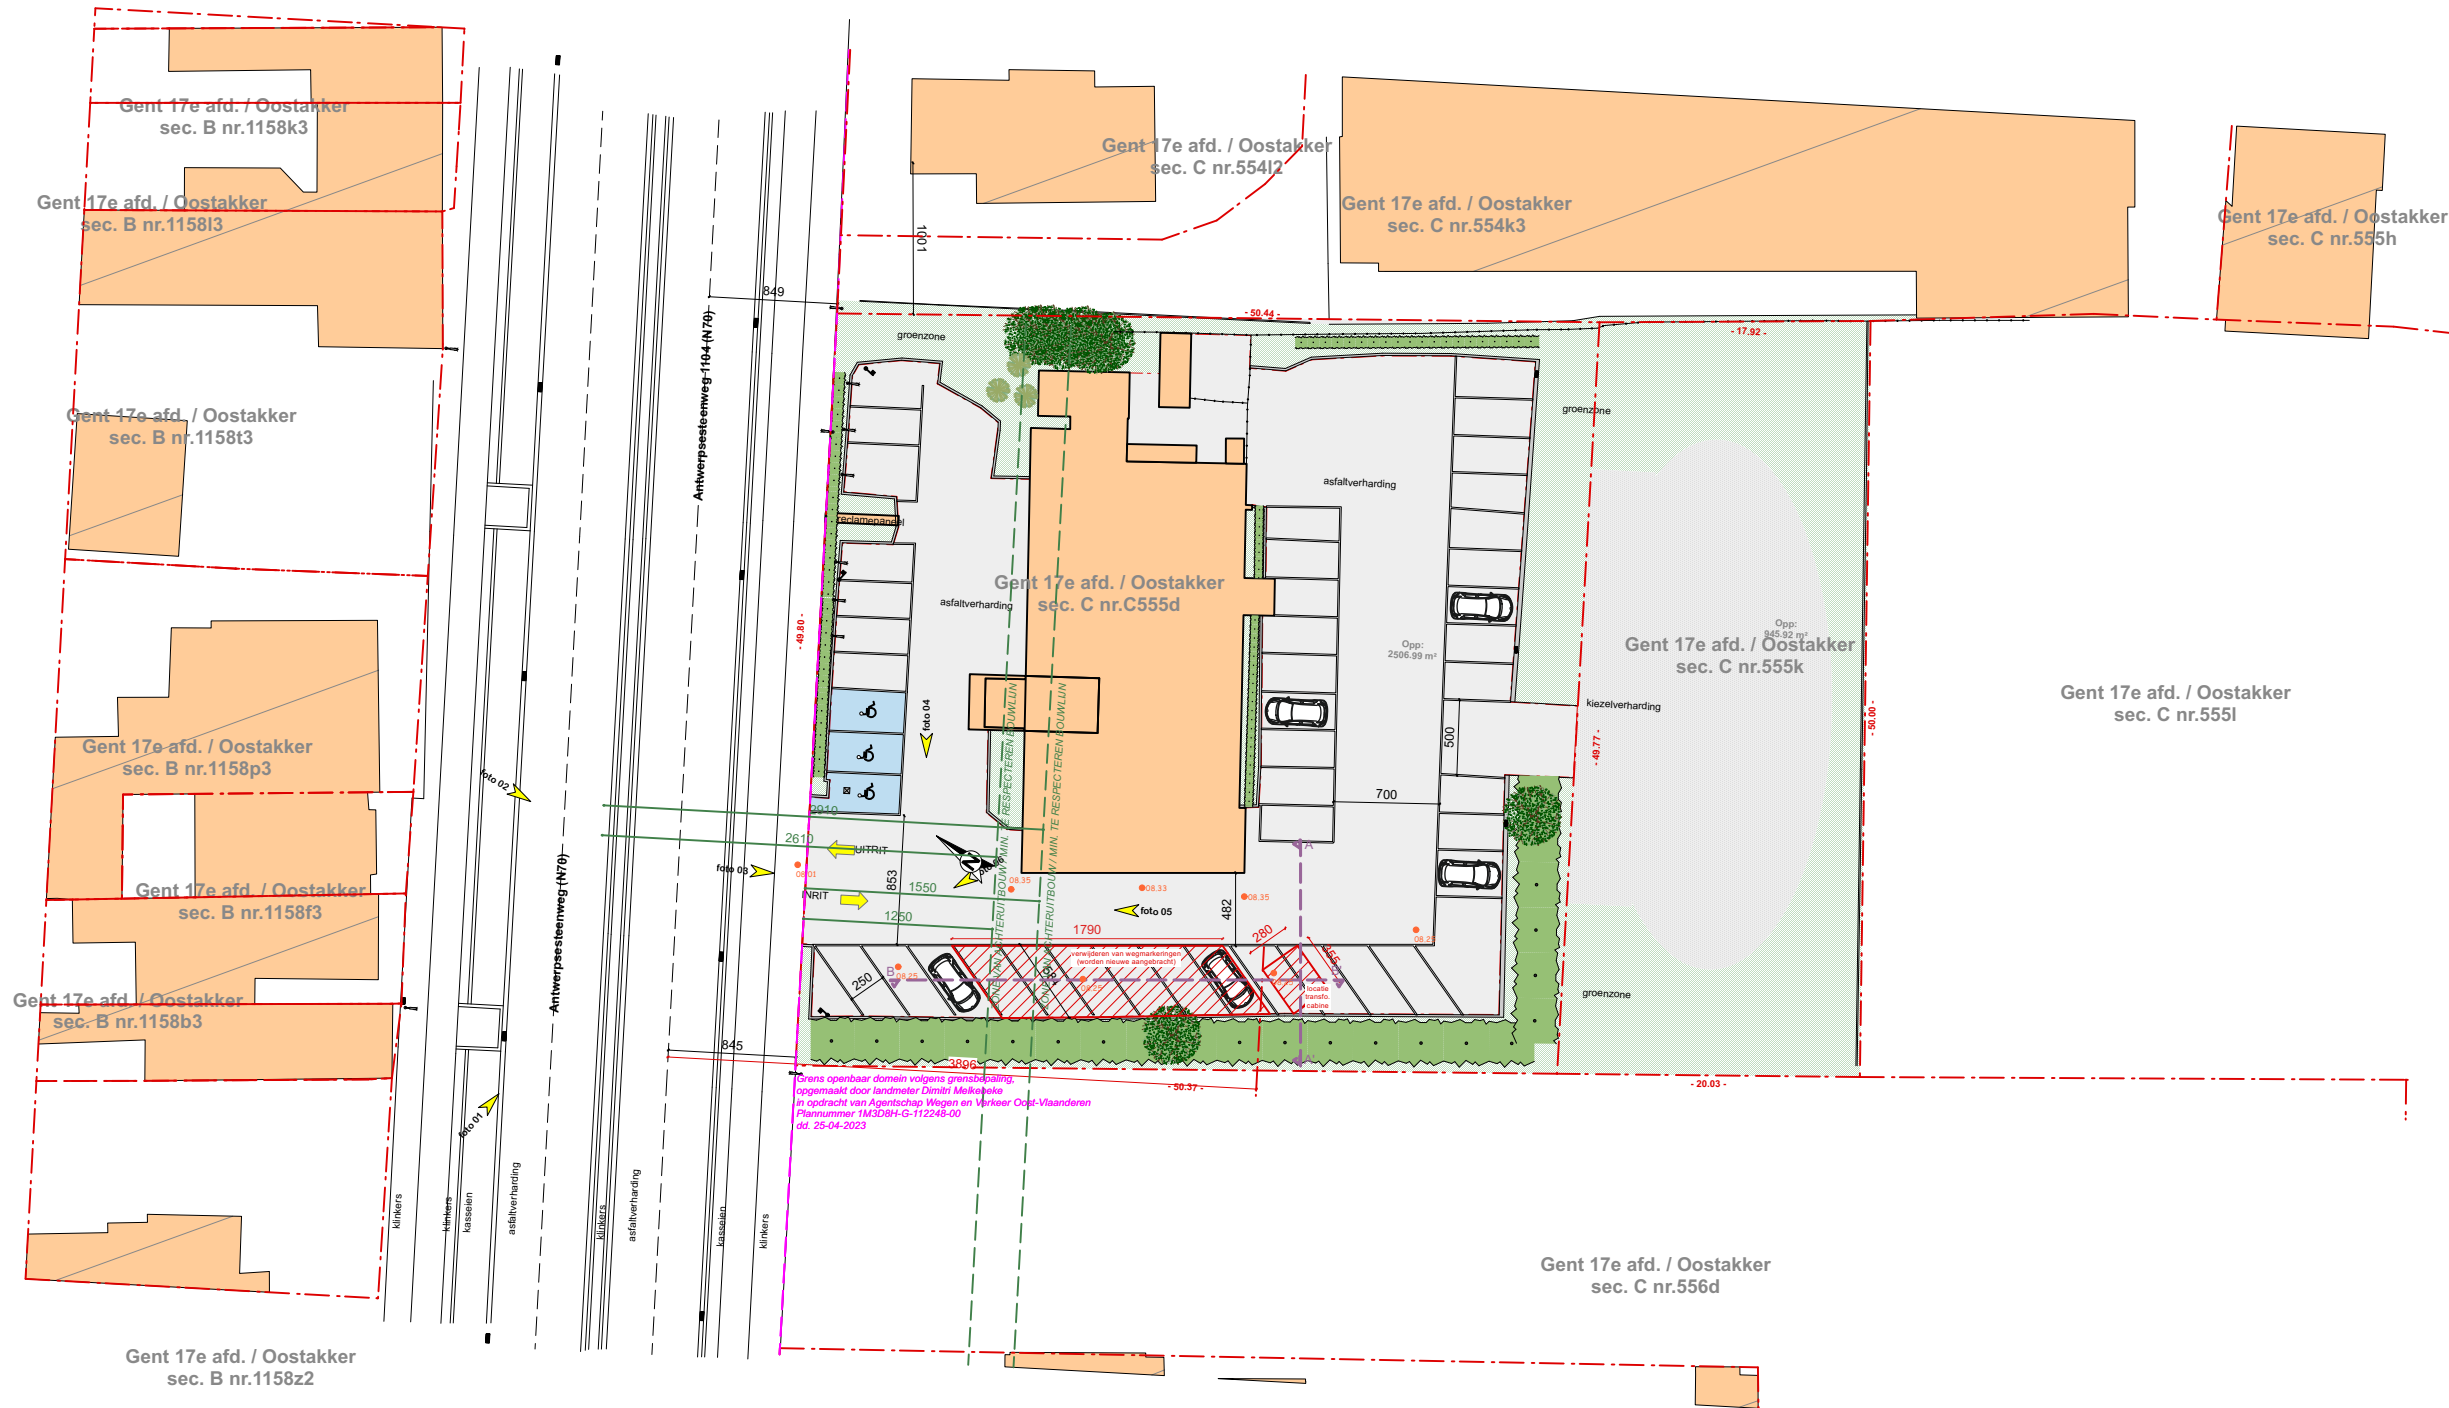

**INPLANTING
BESTAANDE**
TOESTAND
SCHAAL

WERF
Antwerpsesteenweg 1104
9041 Gent
Gent 17e afd. / Oostakker,
sec. C, nr. 555d, 555k

ELECTRA BeLux - COLMAR Oostakker

LAADVOORZIENING + TRANSFORMATORCABINE

wijzigingen

index	datum
..	.. / .. / ..
..	.. / .. / ..

ARCHITECT
Architectenbureau
Exelmans & partners bv-bvba
Kardinaal Mercierstraat 11
3290 Diest
tel 013 / 33 40 85
fax 013 / 33 68 40
email info@architectexelmans.be

BOUWHEER
GO-ELECTRA
Mallestraat 50
1050 Brussel
tel +32 478 22 14 18
email arianne@go-electra.com

BOUWAANVRAAG
afdruk
datum
24.393
€ 1,25
2024-09-06
A BA
2/36