


**ZIE BIJZONDERE
VOORWAARDE(N)**



Maataanduiding plan in cm

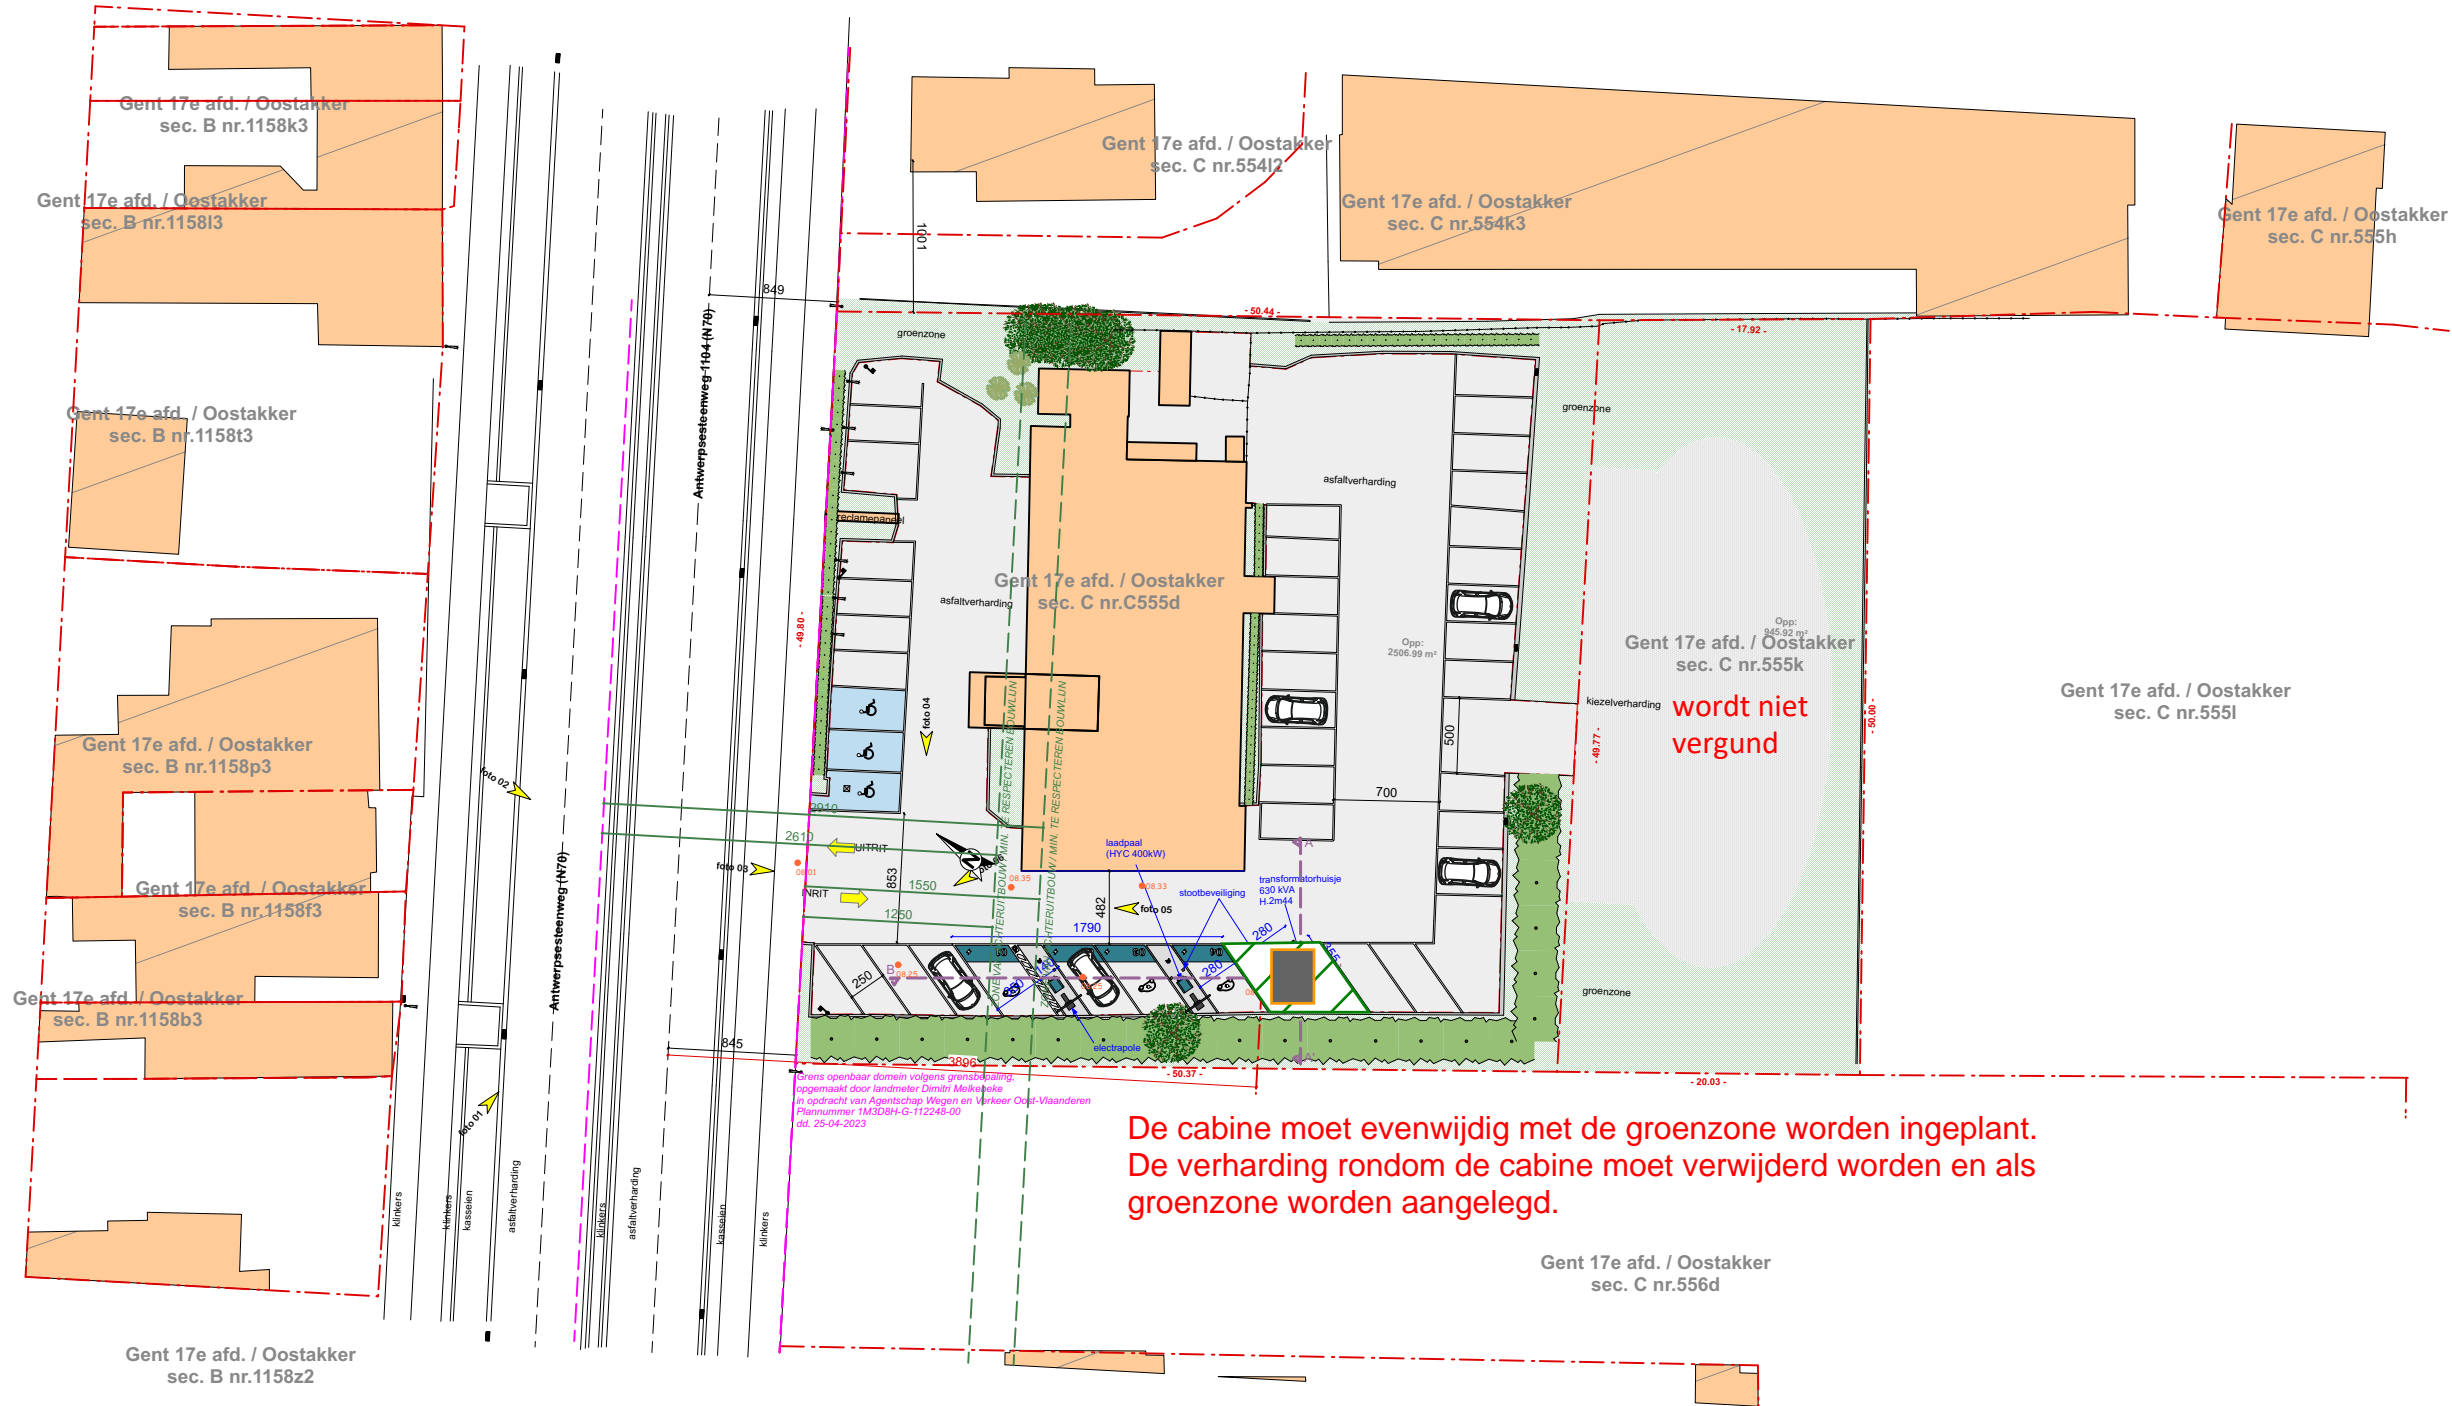

INPLANTING NIEUWE TOESTAND
SCHAAL 1/500

WERF
Antwerpsesteenweg 1104 9041 Gent
Gent 17e afd. / Oostakker, sec. C, nr. 555d, 555k

ELECTRA BeLux - COLMAR Oostakker

LAADVOORZIENING + TRANSFORMATORCABINE

wijzigingen	index	datum
-	.. / .. / / .. / ..
-	.. / .. / / .. / ..

ARCHITECT
Architectenbureau Exelmans & partners bv-bvba
Kardinaal Mercierstraat 11 3290 Diest
tel 013 / 33 40 85
fax 013 / 33 68 40
email info@architectexelmans.be

BOUWHEER
GO-ELECTRA
Mallestraat 50 1050 Brussel
tel +32 478 22 14 18
email ariane@go-electra.com

BOUWAANVRAAG
afdruk datum € 1,25 2024-09-06
A BA 3/36
24.393