

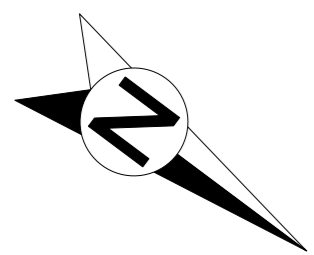


**ZIE BIJZONDERE
VOORWAARDE(N)**

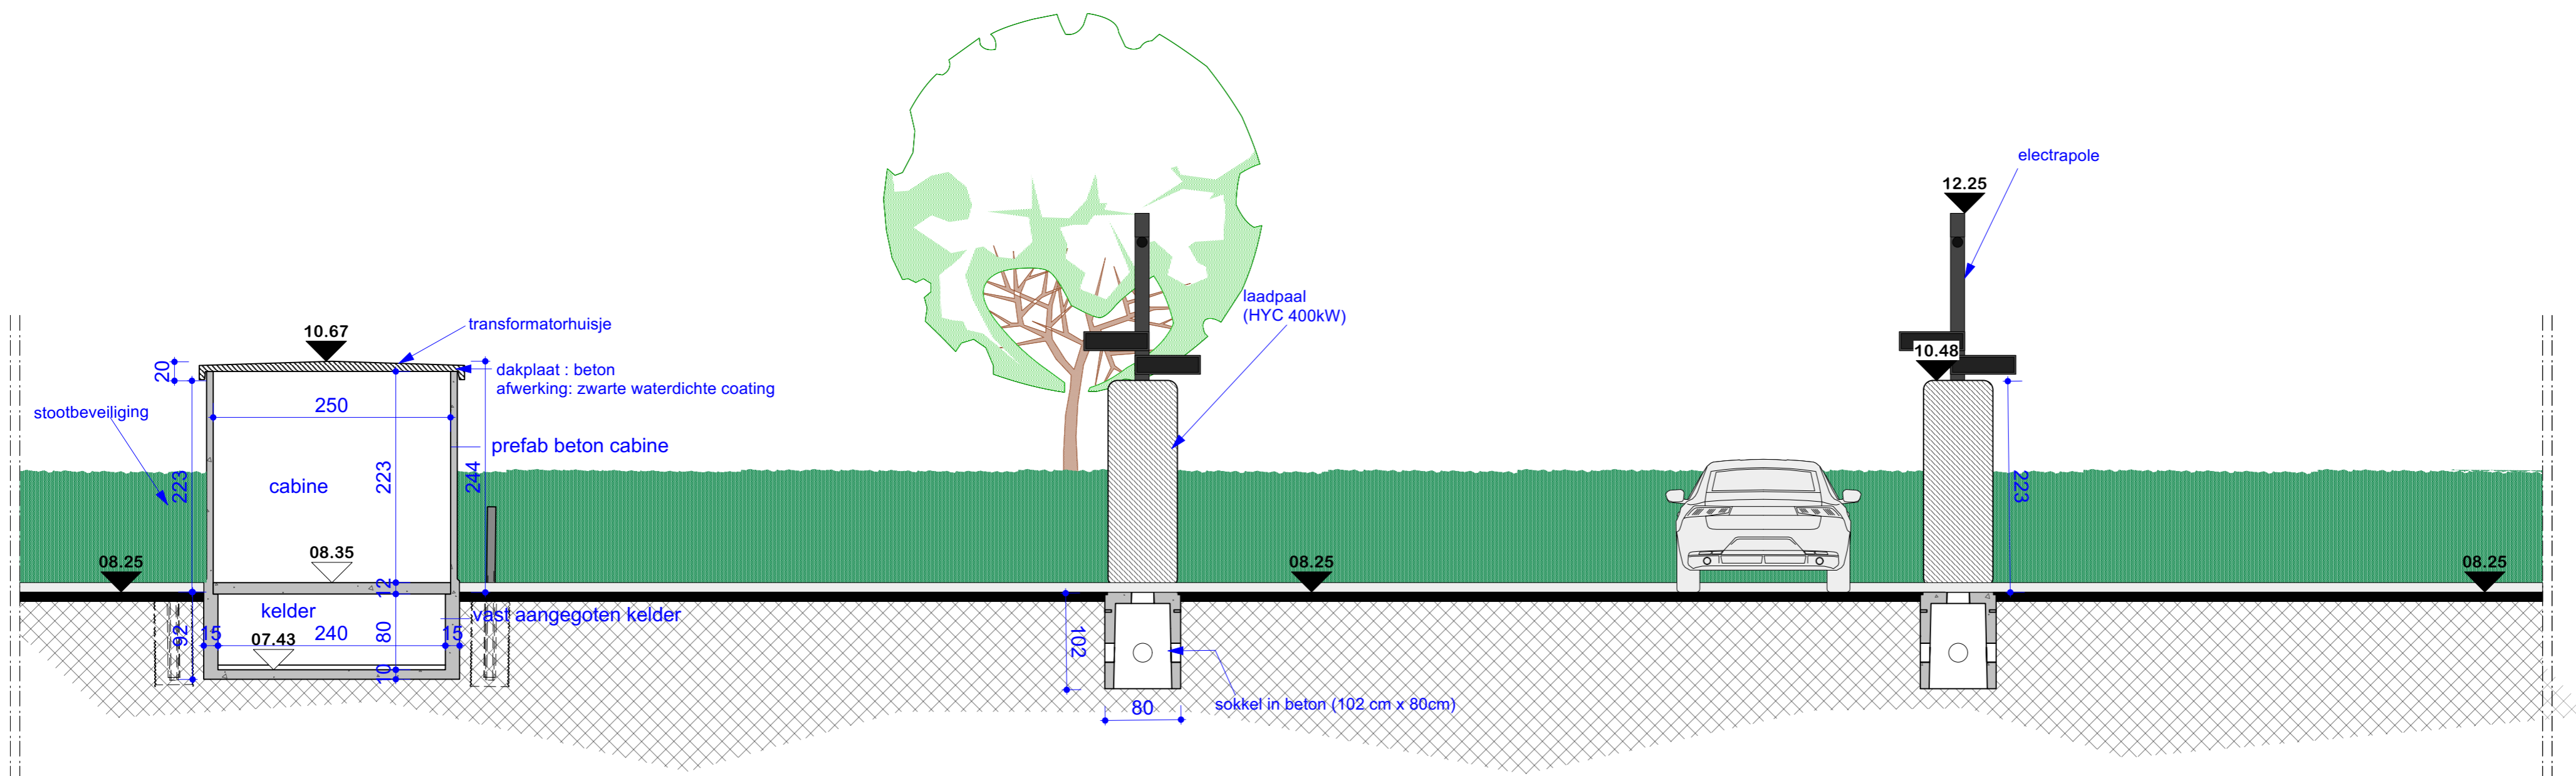

Maataanduiding plan in cm

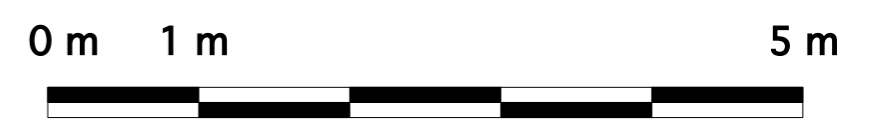

LENGTEPROFIEL BB'
NIEUWE
TOESTAND
SCHAAL 1/50

WERF
Antwerpsesteenweg 9041
1104 Gent
Gent 17e afd. / Oostakker, sec. C, nr. 555d, 555k

ELECTRA		ELECTRA BeLux - QUICK Vilvoorde	
LAADVOORZIENING + TRANSFORMATORCABINE			
wijzigingen	index	datum	
-	
-	

ARCHITECT
Architectenbureau Exelmans & partners
Kardinaal Mercierstraat 3290
tel 013 / 33 40 85
fax 013 / 33 68 40
email info@architectexelmans.be

BOUWHEER
ELECTRA BeLux
Mallestraat 1050
tel +32 478 22 14 18

BOUWAANVRAAG
aldrak datum 24.393

€ 1,25
2024-09-06
A BA
10/36