

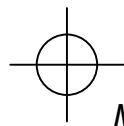


**ZIE BIJZONDERE  
VOORWAARDE(N)**

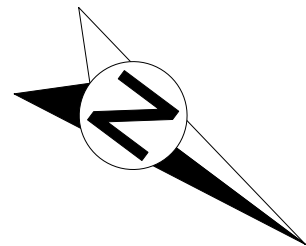

Maataanduiding plan in cm

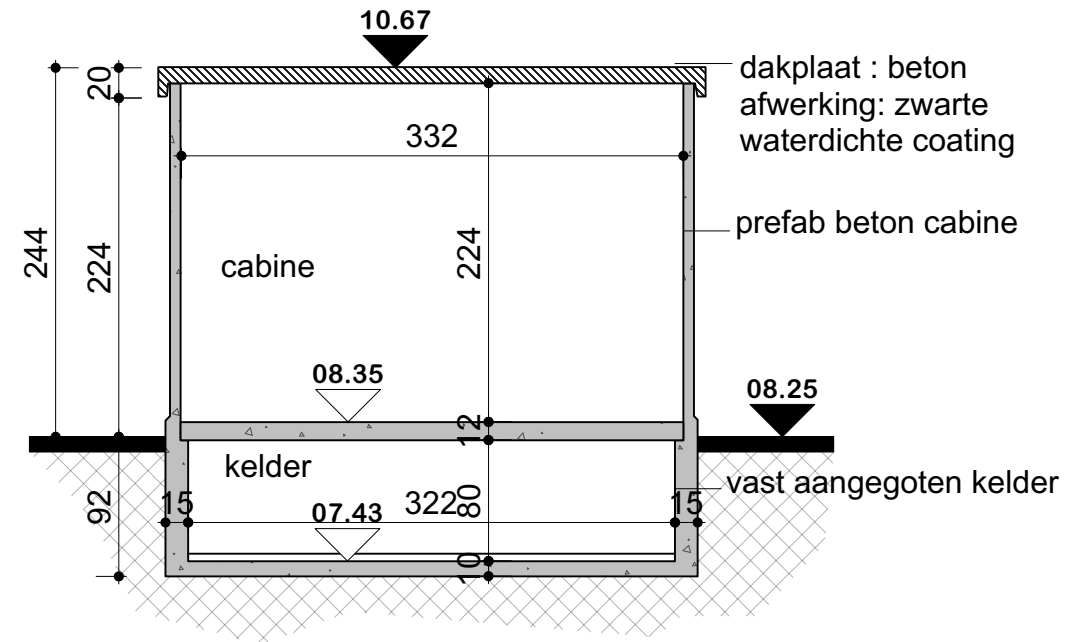

**SNEDE DD'**  
**NIEUWE**  
**TOESTAND**  
**SCHAAL**

**1/50**

**WERF**

Antwerpsesteenweg 1104  
9041 Gent  
Gent 17e afd. / Oostakker,  
sec. C, nr. 555d, 555k

**ELECTRA**

**ELECTRA BeLux - COLMAR Oostakker**

**LAADVOORZIENING + TRANSFORMATORCABINE**

wijzigingen

-

-

index datum

.. / .. / ..

.. / .. / ..

**ARCHITECT**

Architectenbureau  
Exelmans & partners bv-bvba  
Kardinaal Mercierstraat 11  
3290 Diest  
tel 013 / 33 40 85  
fax 013 / 33 68 40  
email info@architectexelmans.be

**BOUWHEER**

GO-ELECTRA  
Mallestraat 50  
1050 Brussel  
tel +32 478 22 14 18  
email arianne@go-electra.com

**BOUWAANVRAAG**

afdruk  
datum

24.393

€ 1,25  
2024-09-06

**A BA**  
**12/36**