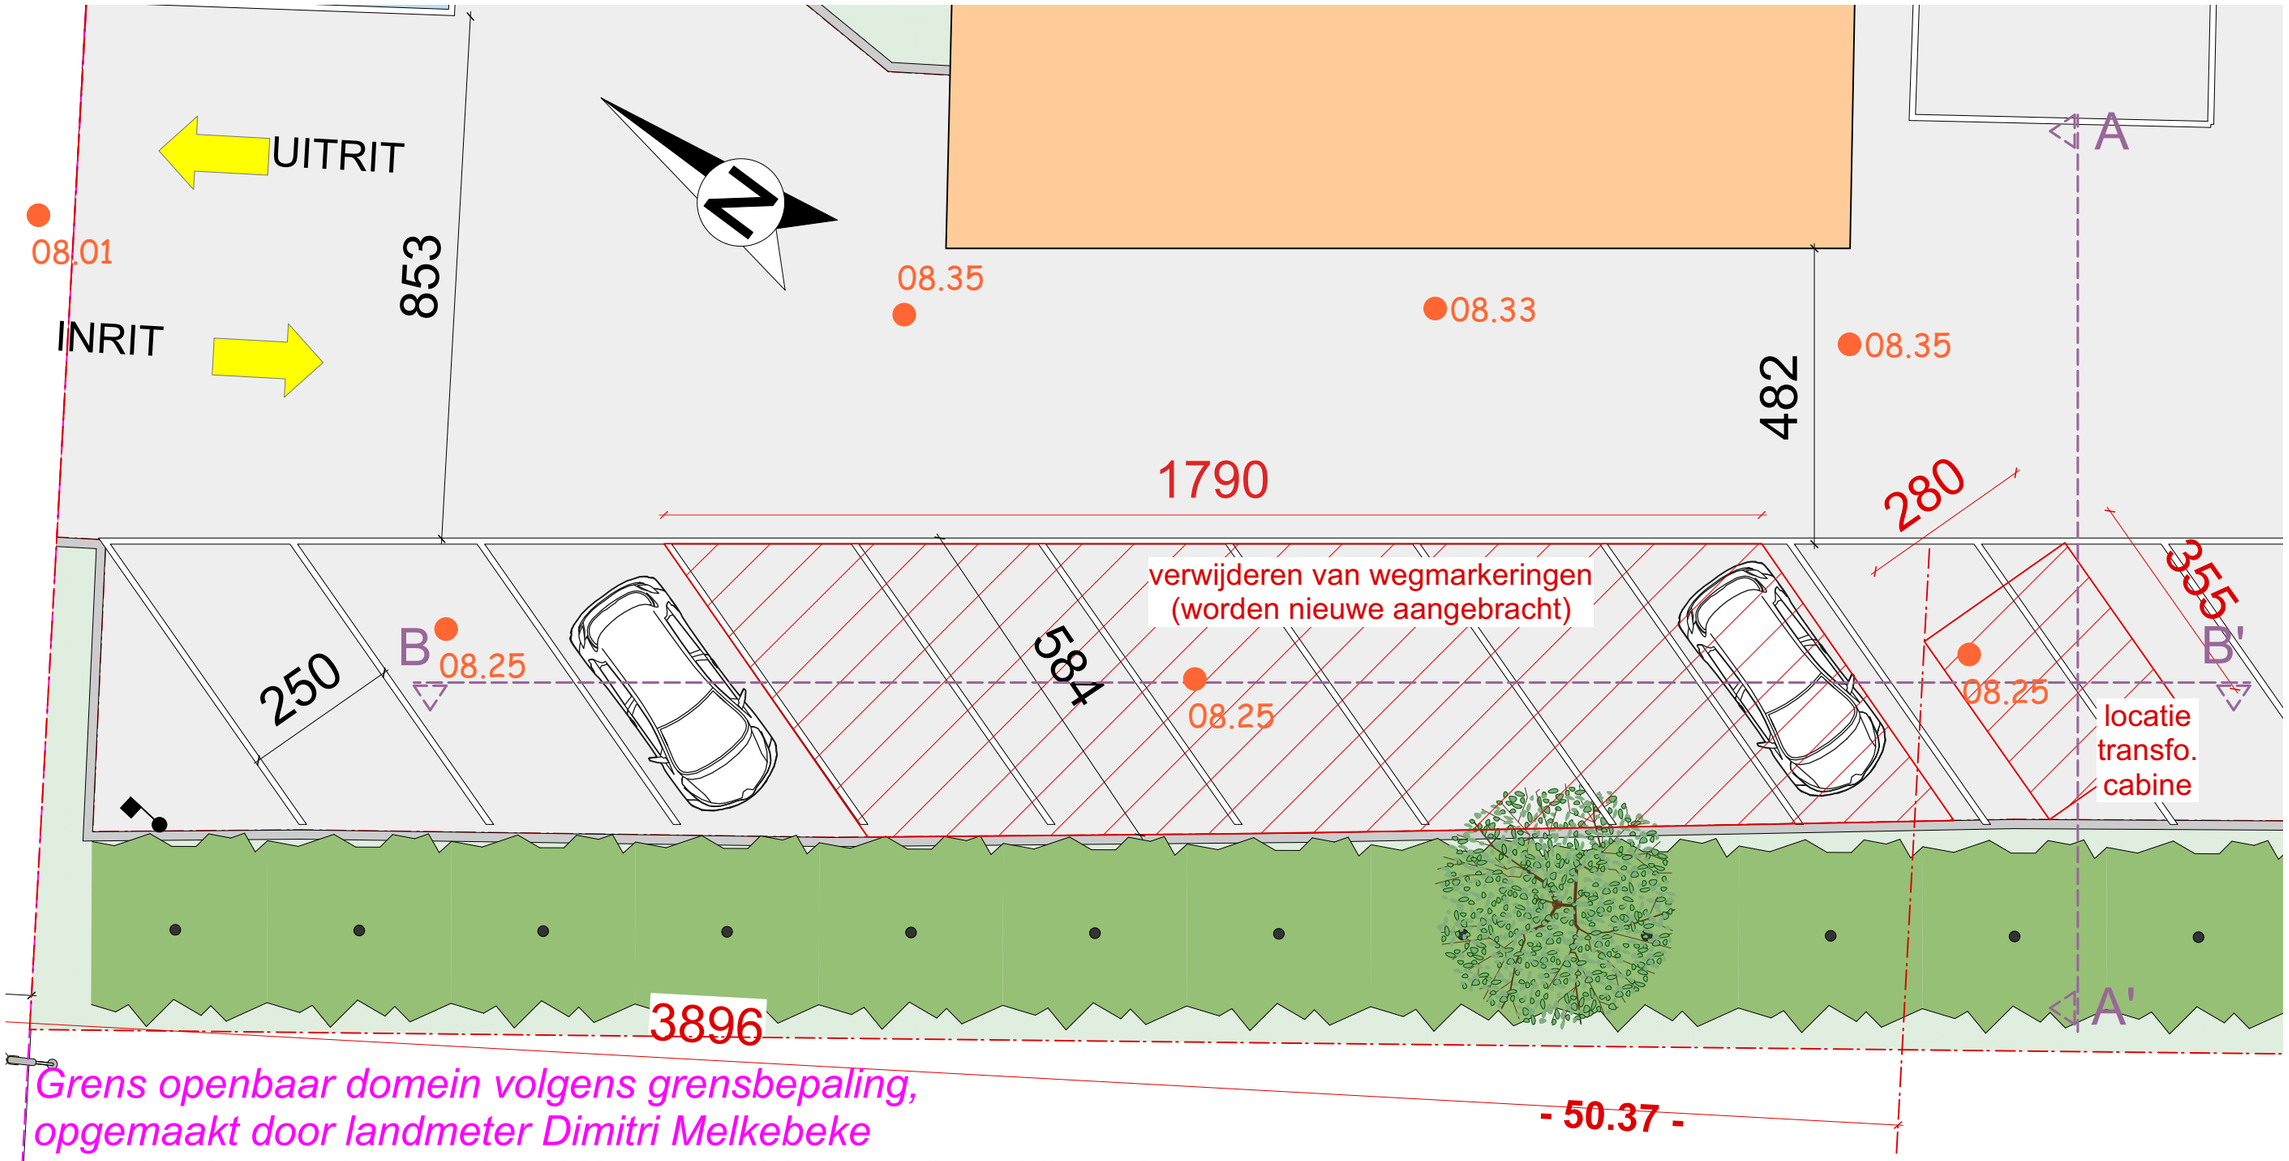

Grens openbaar domein volgens grensbepaling,
opgemaakt door landmeter Dimitri Melkebeke
in opdracht van Agentschap Wegen en Verkeer Oost-Vlaanderen
Plannummer 1M3D8H-G-112248-00
dd. 25-04-2023

0 m 1 m 5 m

Maataanduiding plan in cm

EXELMANS
ARCHITECTENBUREAU

GROUNDPLAN BESTAANDE

TOESTAND

SCHAAL 1/100

WERF

Antwerpsesteenweg 1104
9041 Gent

Gent 17e afd. / Oostakker,
sec. C, nr. 555d, 555k

ELECTRA

ELECTRA BeLux - COLMAR Oostakker

LAADVOORZIENING + TRANSFORMATORCABINE

wijzigingen	index	datum
-	.	.. / .. / ..
-	.	.. / .. / ..

ARCHITECT

Architectenbureau
Exelmans & partners bv-bvba
Kardinaal Mercierstraat 11
3290 Diest

tel 013 / 33 40 85
fax 013 / 33 68 40
email info@architectexelmans.be

BOUWHEER

GO-ELECTRA
Maliestraat 50
1050 Brussel

tel +32 478 22 14 18
email arianne@go-electra.com

BOUWAANVRAAG

afdruk € 1,25
datum 2024-09-06

24.393

A BA
4/36