




Constructietekening niet-waterdoorlatende verharding (beton)
Nieuwe toestand
1:20

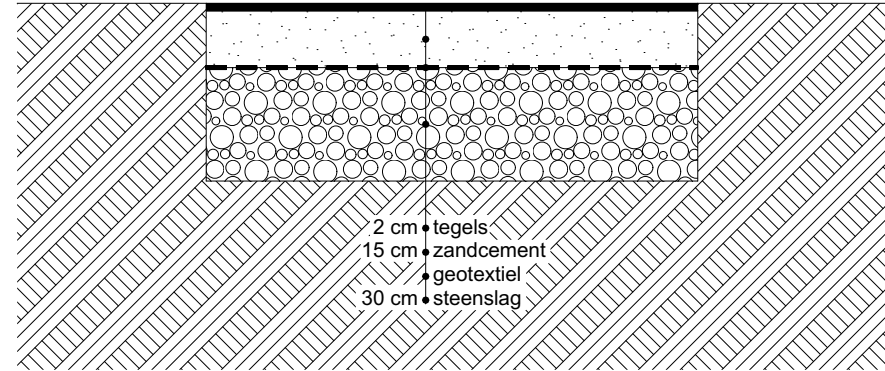

Constructietekening niet-waterdoorlatende verharding (tegels)
Nieuwe toestand
1:20

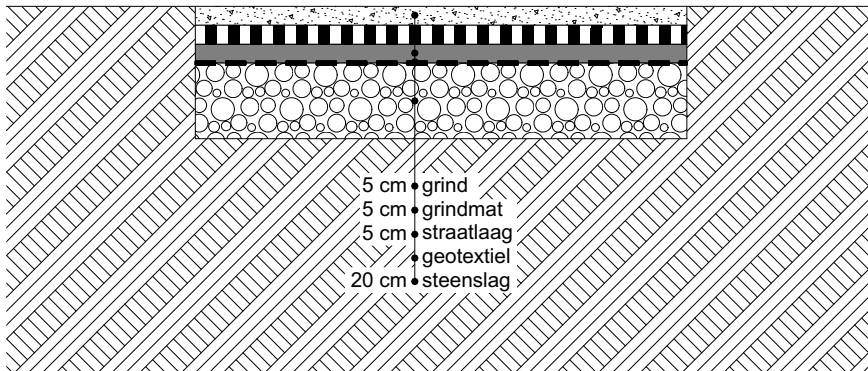

Constructietekening waterdoorlatende verharding (grind)
Nieuwe toestand
1:20

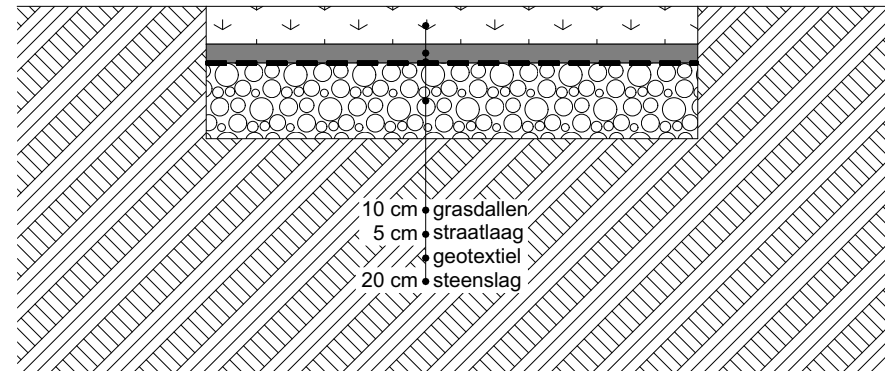

Constructietekening waterdoorlatende verharding (grasdallen)
Nieuwe toestand
1:20



ARCHITECT

AWP BURO

KERKSTRAAT 1
9950 WAARSCHOOT
INFO@AWPBURO.BE
+32 (0)9 329 07 91
BTW BE 0437 441 393

BOUWHEER

Mevr. Lampaert - Mr. Van Landeghem

Bassijnstraat 29
9050 Gent
België

0472407828

PROJECT

Nieuwbouw eengezinswoning

A303
Groenstraat 339/339A
9041 Gent
België

PLANGEGEVENS

Constructietekening verharding **17**

SCHAAL: 1:20
FORMAAT: A4
DATUM: 10/07/2024
GETEKEND: KDB
FASE: B01A303

17