


**ZIE BIJZONDERE  
VOORWAARDE(N)**

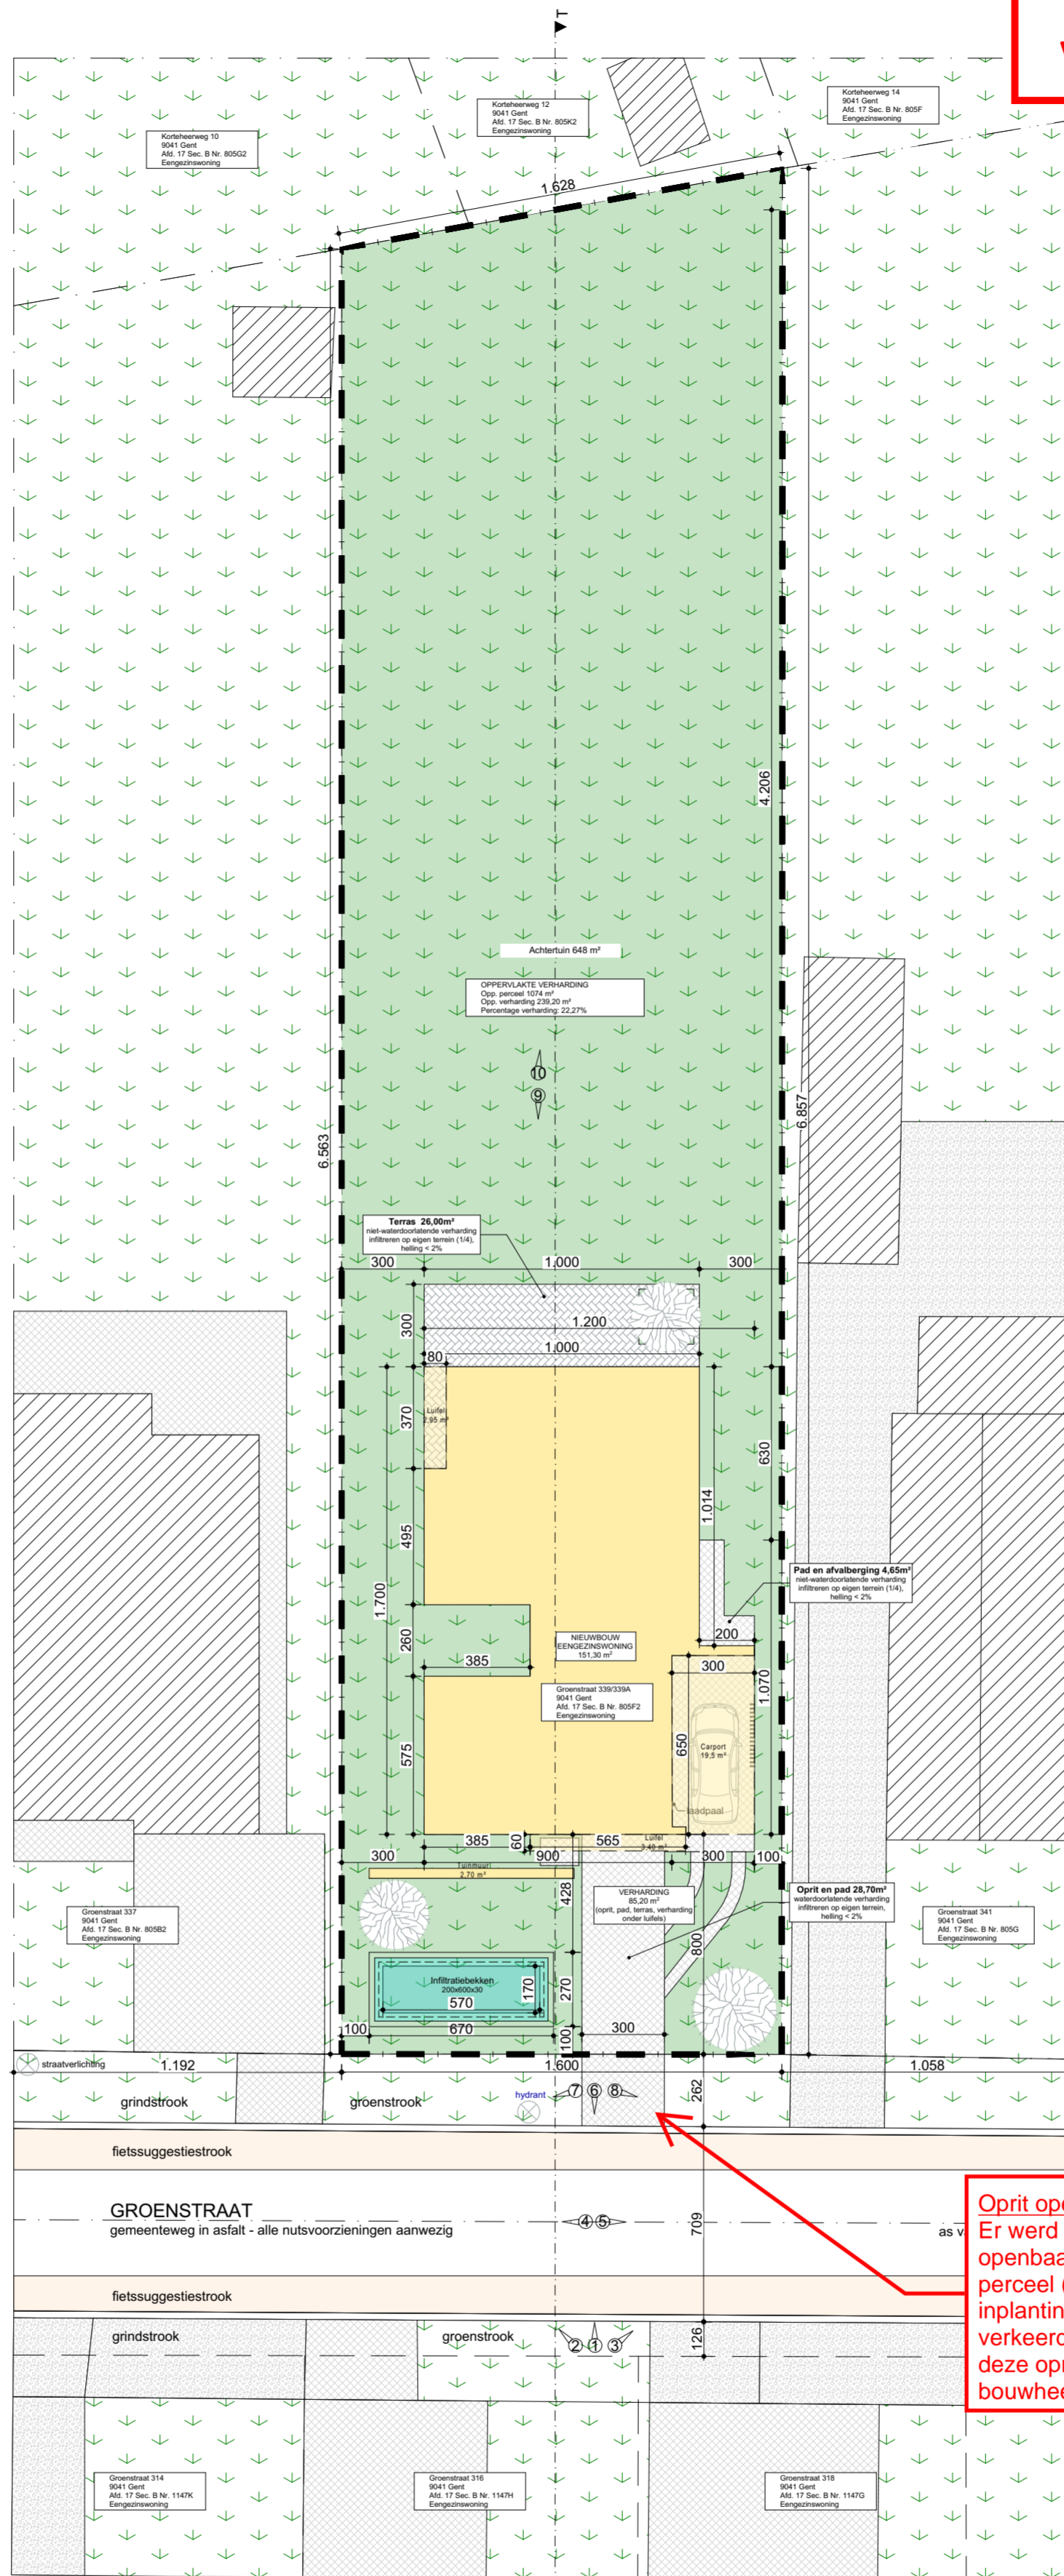

**Oprit openbaar domein:**  
Er werd door de stad reeds een oprit op openbaar domein aangelegd naar het perceel (aan de rechterzijde). Op de inplantingsplannen in het dossier werd deze verkeerd ingetekend. Het verplaatsen van deze oprit gebeurt op kosten van de bouwheer.

**Inplantingsplan**  
Nieuwe toestand  
inplantings  
1:200



**ARCHITECT**  
**AWP BURO**  
KERKSTRAAT 1  
9950 WAARSCHOOT  
INFO@AWPBURU.BE  
+32 (0)9 329 07 91  
BTW BE 0437 441 393

**BOUWHEER**  
**Mevr. Lampaert - Mr. Van Landeghem**  
Bassijnstraat 29  
9050 Gent  
België  
0472407828

**PROJECT**  
**Nieuwbouw eengezinswoning**  
**A303**  
Groenstraat 339/339A  
9041 Gent  
België

**PLANGEGEVENS**  
Inplantingsplan  
SCHAAL: 1:200  
FORMAAT: A2  
DATUM: 10/07/2024  
GETEKEND: KDB  
FASE: B01A303