


**ZIE BIJZONDERE
VOORWAARDE(N)**

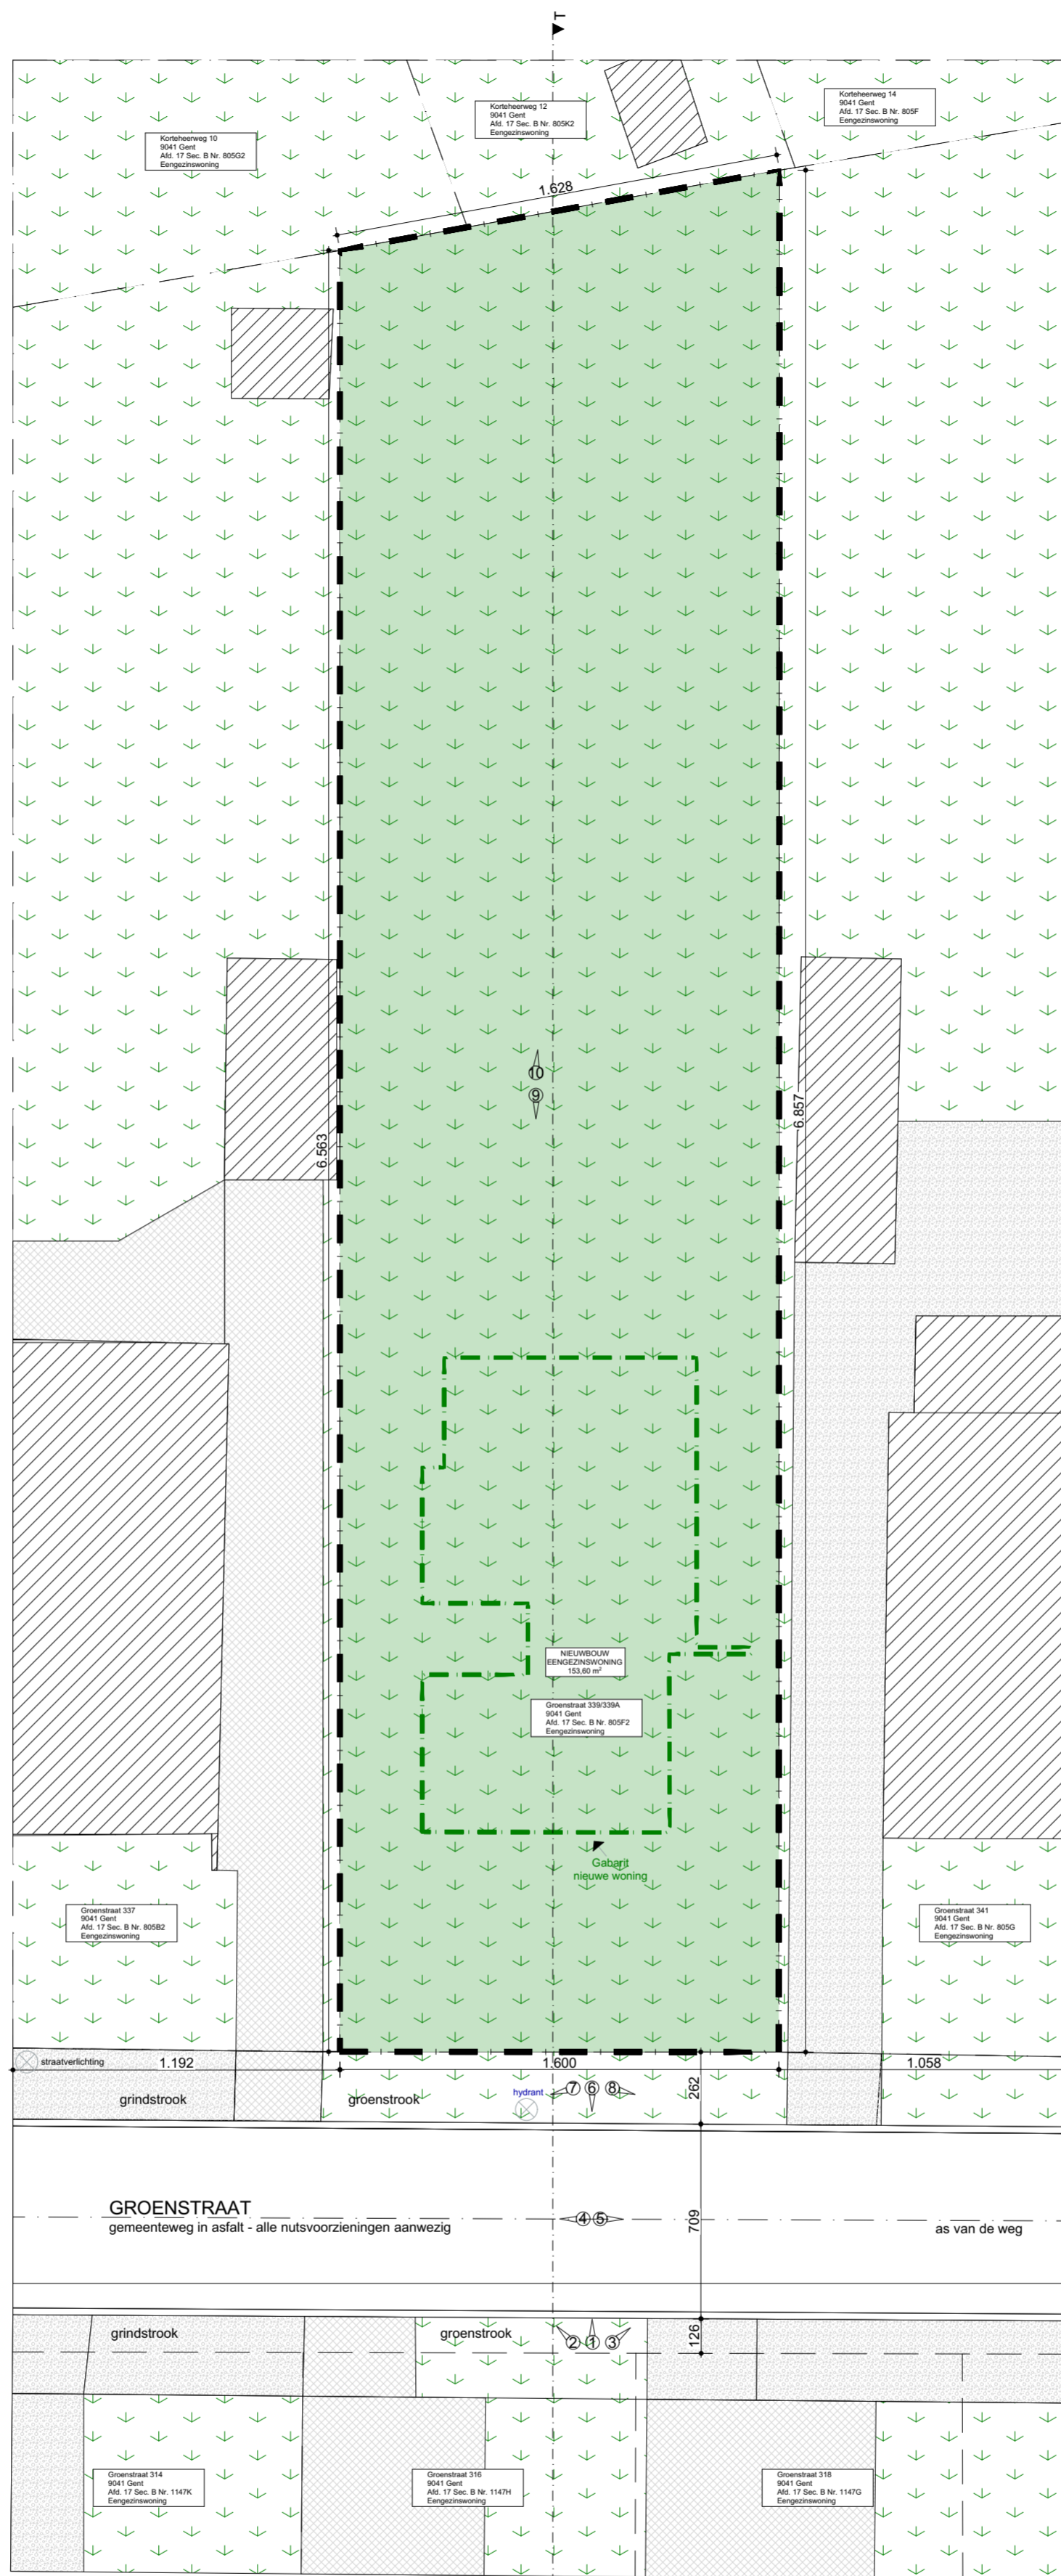

Inplantingsplan
Bestaande toestand
Inplantings
1:200



ARCHITECT
AWP BURO
KERKSTRAAT 1
9950 WAARSCHOOT
INFO@AWPBURO.BE
+32 (0)9 329 07 91
BTW BE 0437 441 393

BOUWHEER
Mevr. Lampaert - Mr. Van Landeghem
Basijnstraat 29
9050 Gent
België
0472407828

PROJECT
Nieuwbouw eengezinswoning
A303
Groenstraat 339/339A
9041 Gent
België

PLANGEGEVENS
Inplantingsplan
SCHAAL: 1:200
FORMAAT: A2
DATUM: 10/07/2024
GETEKEND: KDB
FASE: B01A303