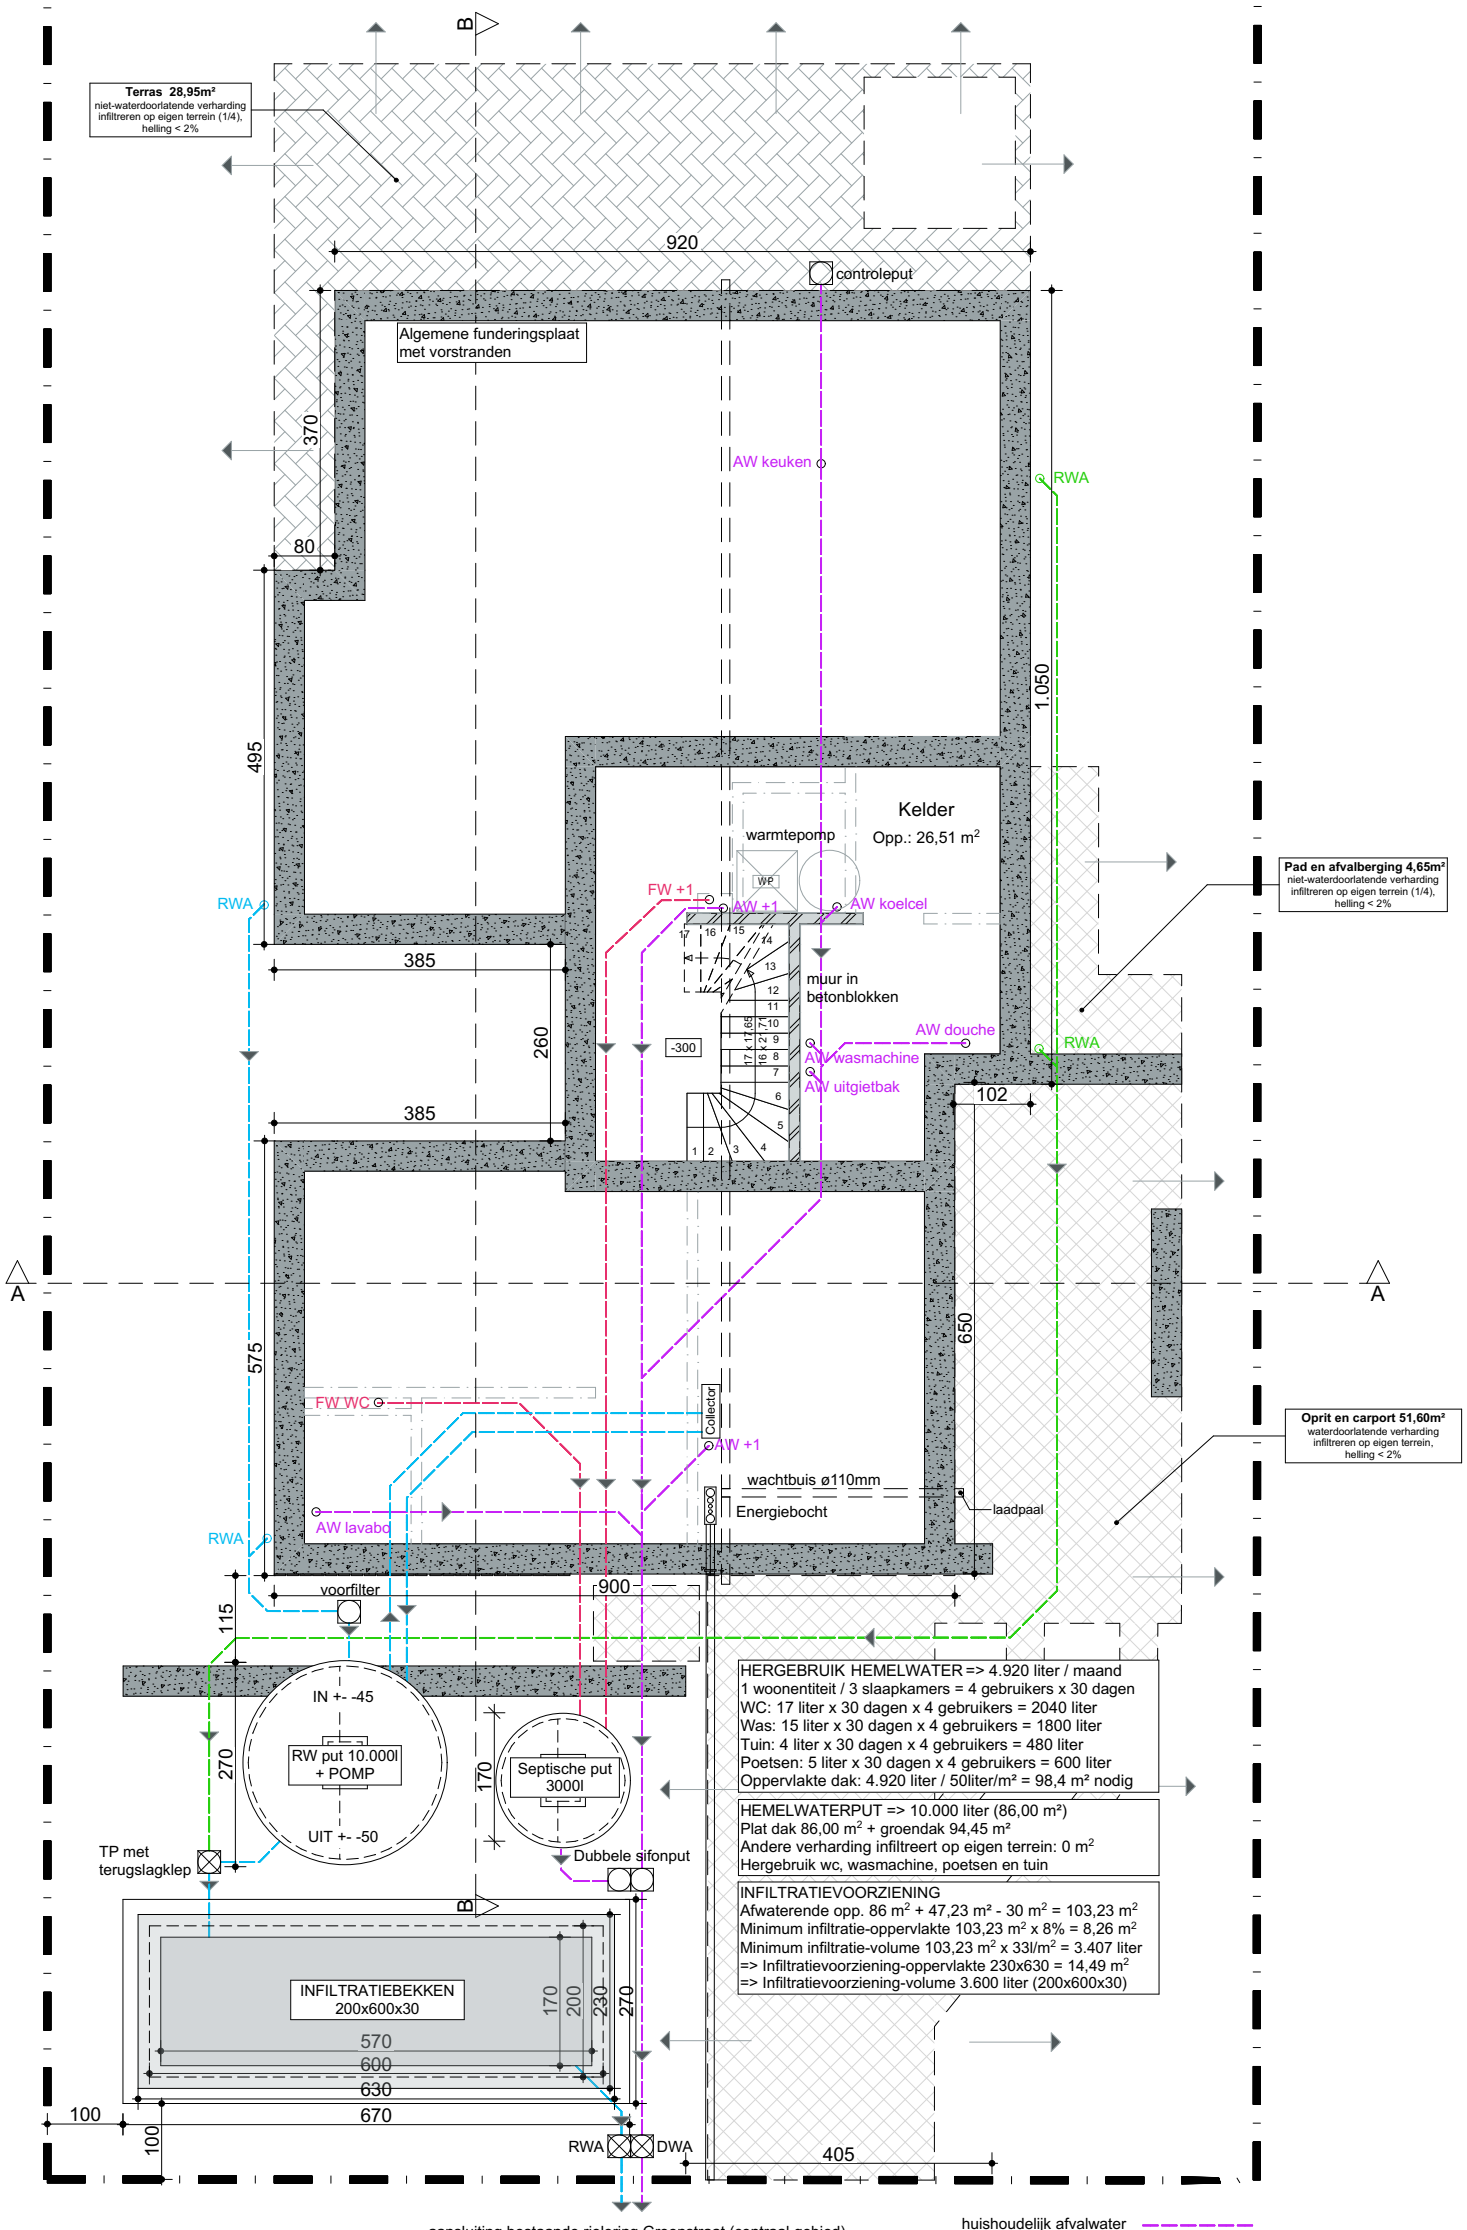

Fundering
Nieuwe toestand
1:100

BURO Awp ARCHITECTUUR EN STEDENBOUW

ARCHITECT

AWP BURO

KERKSTRAAT 1
9950 WAARSCHOOT
INFO@AWPBURO.BE
+32 (0)9 329 07 91
BTW BE 0437 441 393

BOUWHEER

Mevr. Lampaert - Mr. Van Landeghem

Bassijnstraat 29
9050 Gent
België

0472407828

PROJECT

Nieuwbouw eengezinswoning

A303
Groenstraat 339/339A
9041 Gent
België

PLANGEGEVENS

Fundering

SCHAAL:	1:100
FORMAAT:	A3
DATUM:	10/07/2024
GETEKEND:	KDB
FASE:	B01A303

5

17