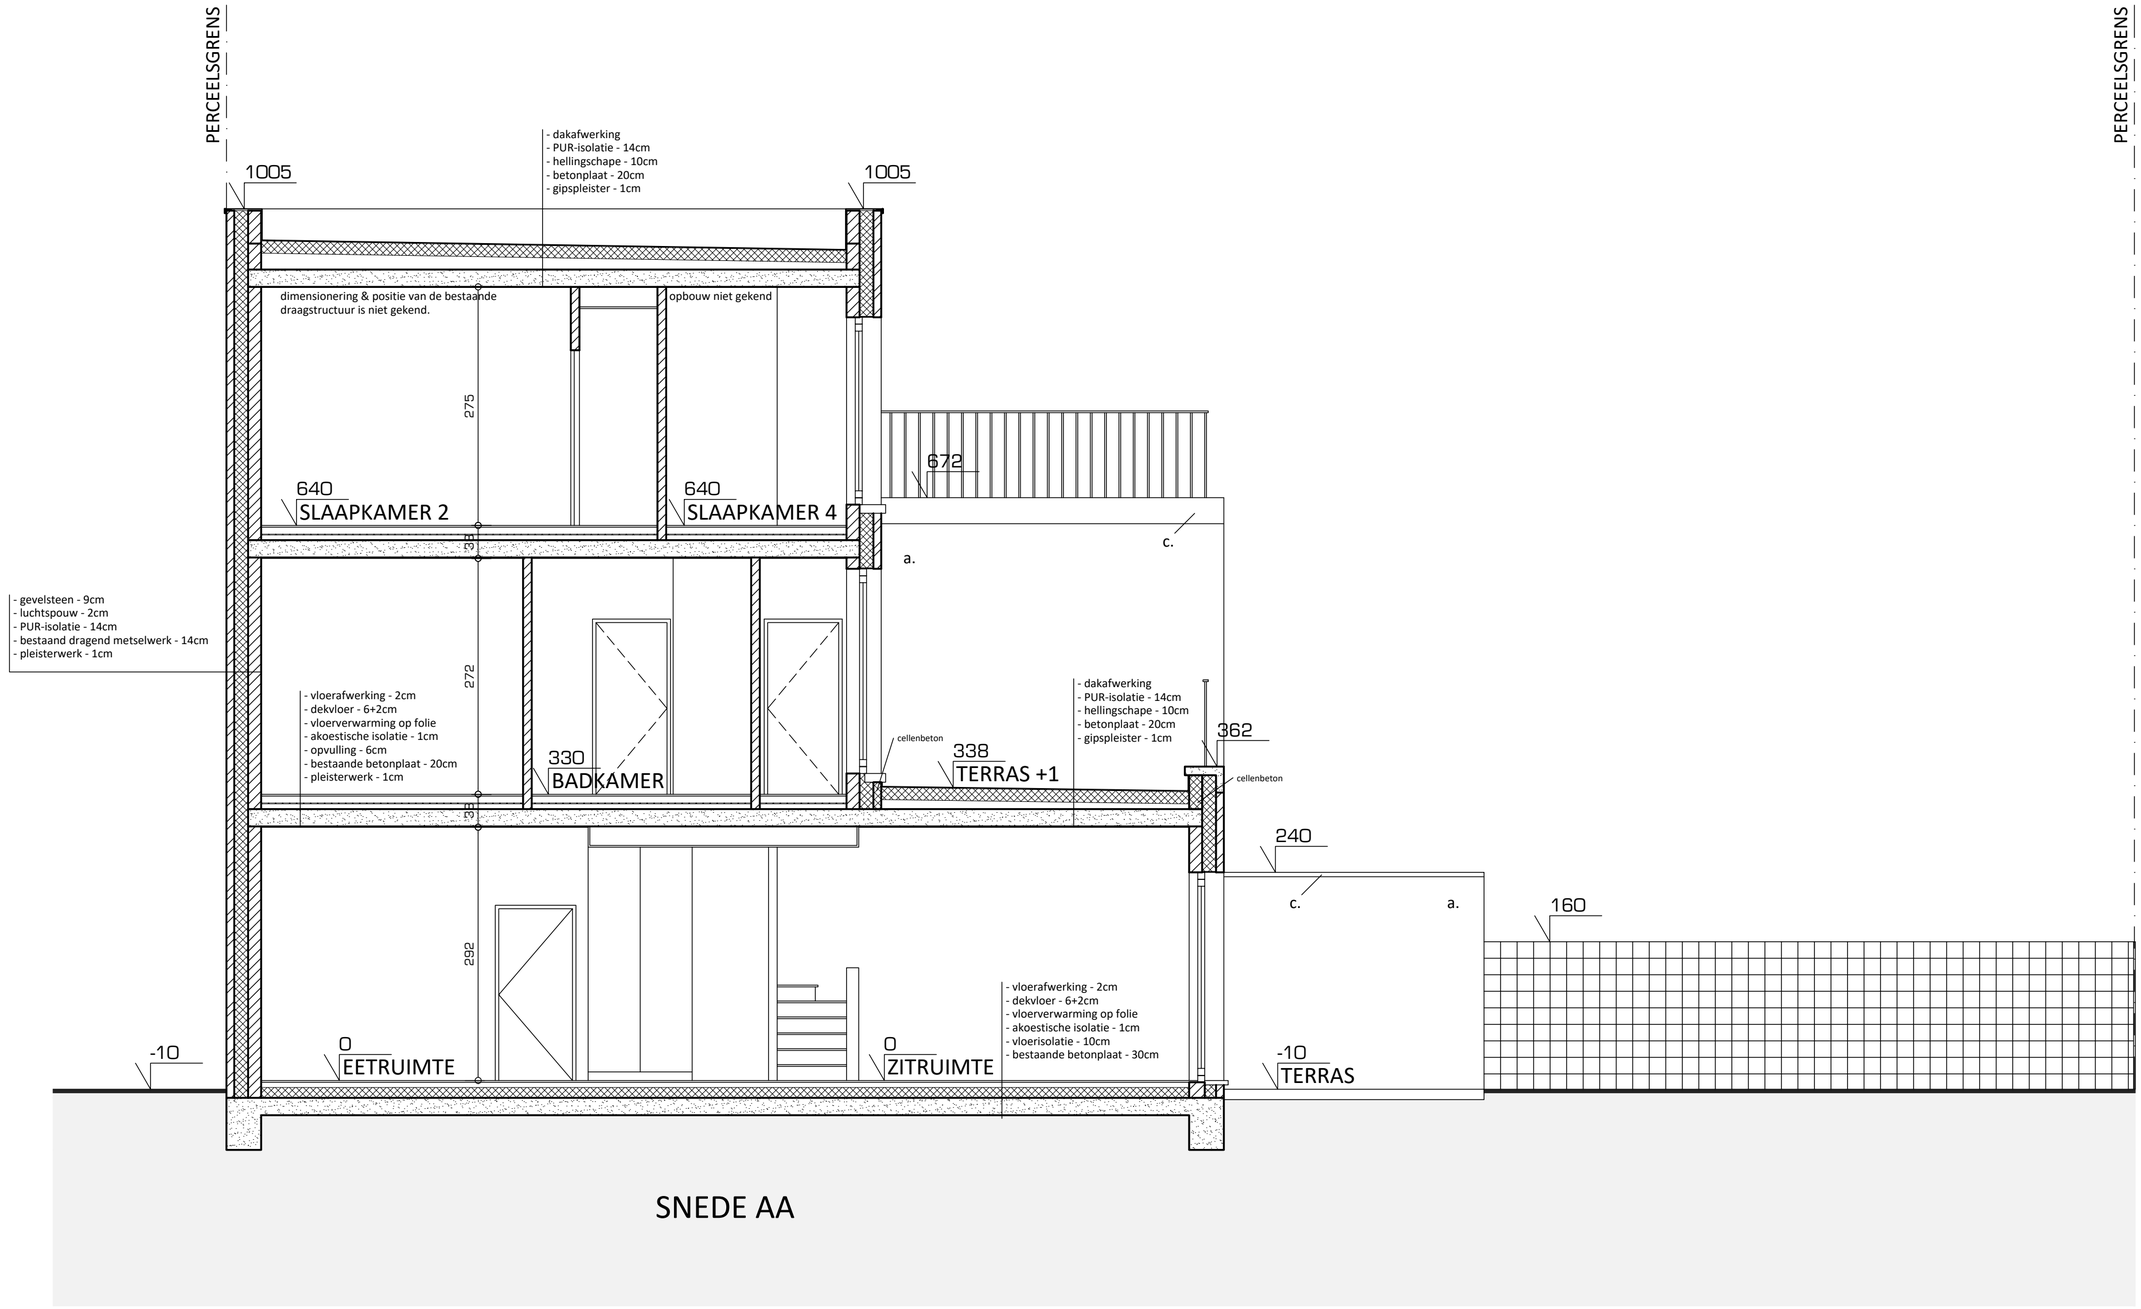

SNEDE AA

0 0.5 1 2.5 5 meter

WOW ARCHITECTUUR | INTERIEUR

DVOVU.124 9 sep 2024

VERGUNNING AANVRAAG

Snede AA: bestaande toestand

Schaal 1:50 - A2

DVOVU_124_vergunning

Plannen en tekeningen mogen niet gekopieerd en/of verspreid worden in welke vorm dan ook, zonder voorafgaande schriftelijke toestemming van de ontwerper.