


FUNDERINGS- EN RIOLERINGSPLAN

Situering van bestaande buizen en funderingen zijn vermoedelijk, vermelde gegevens zijn dan ook approximatief, ongewijzigd in nieuwe toestand

naar aansluiting
openbare riolering

dubbele KP
met reukafsnijder

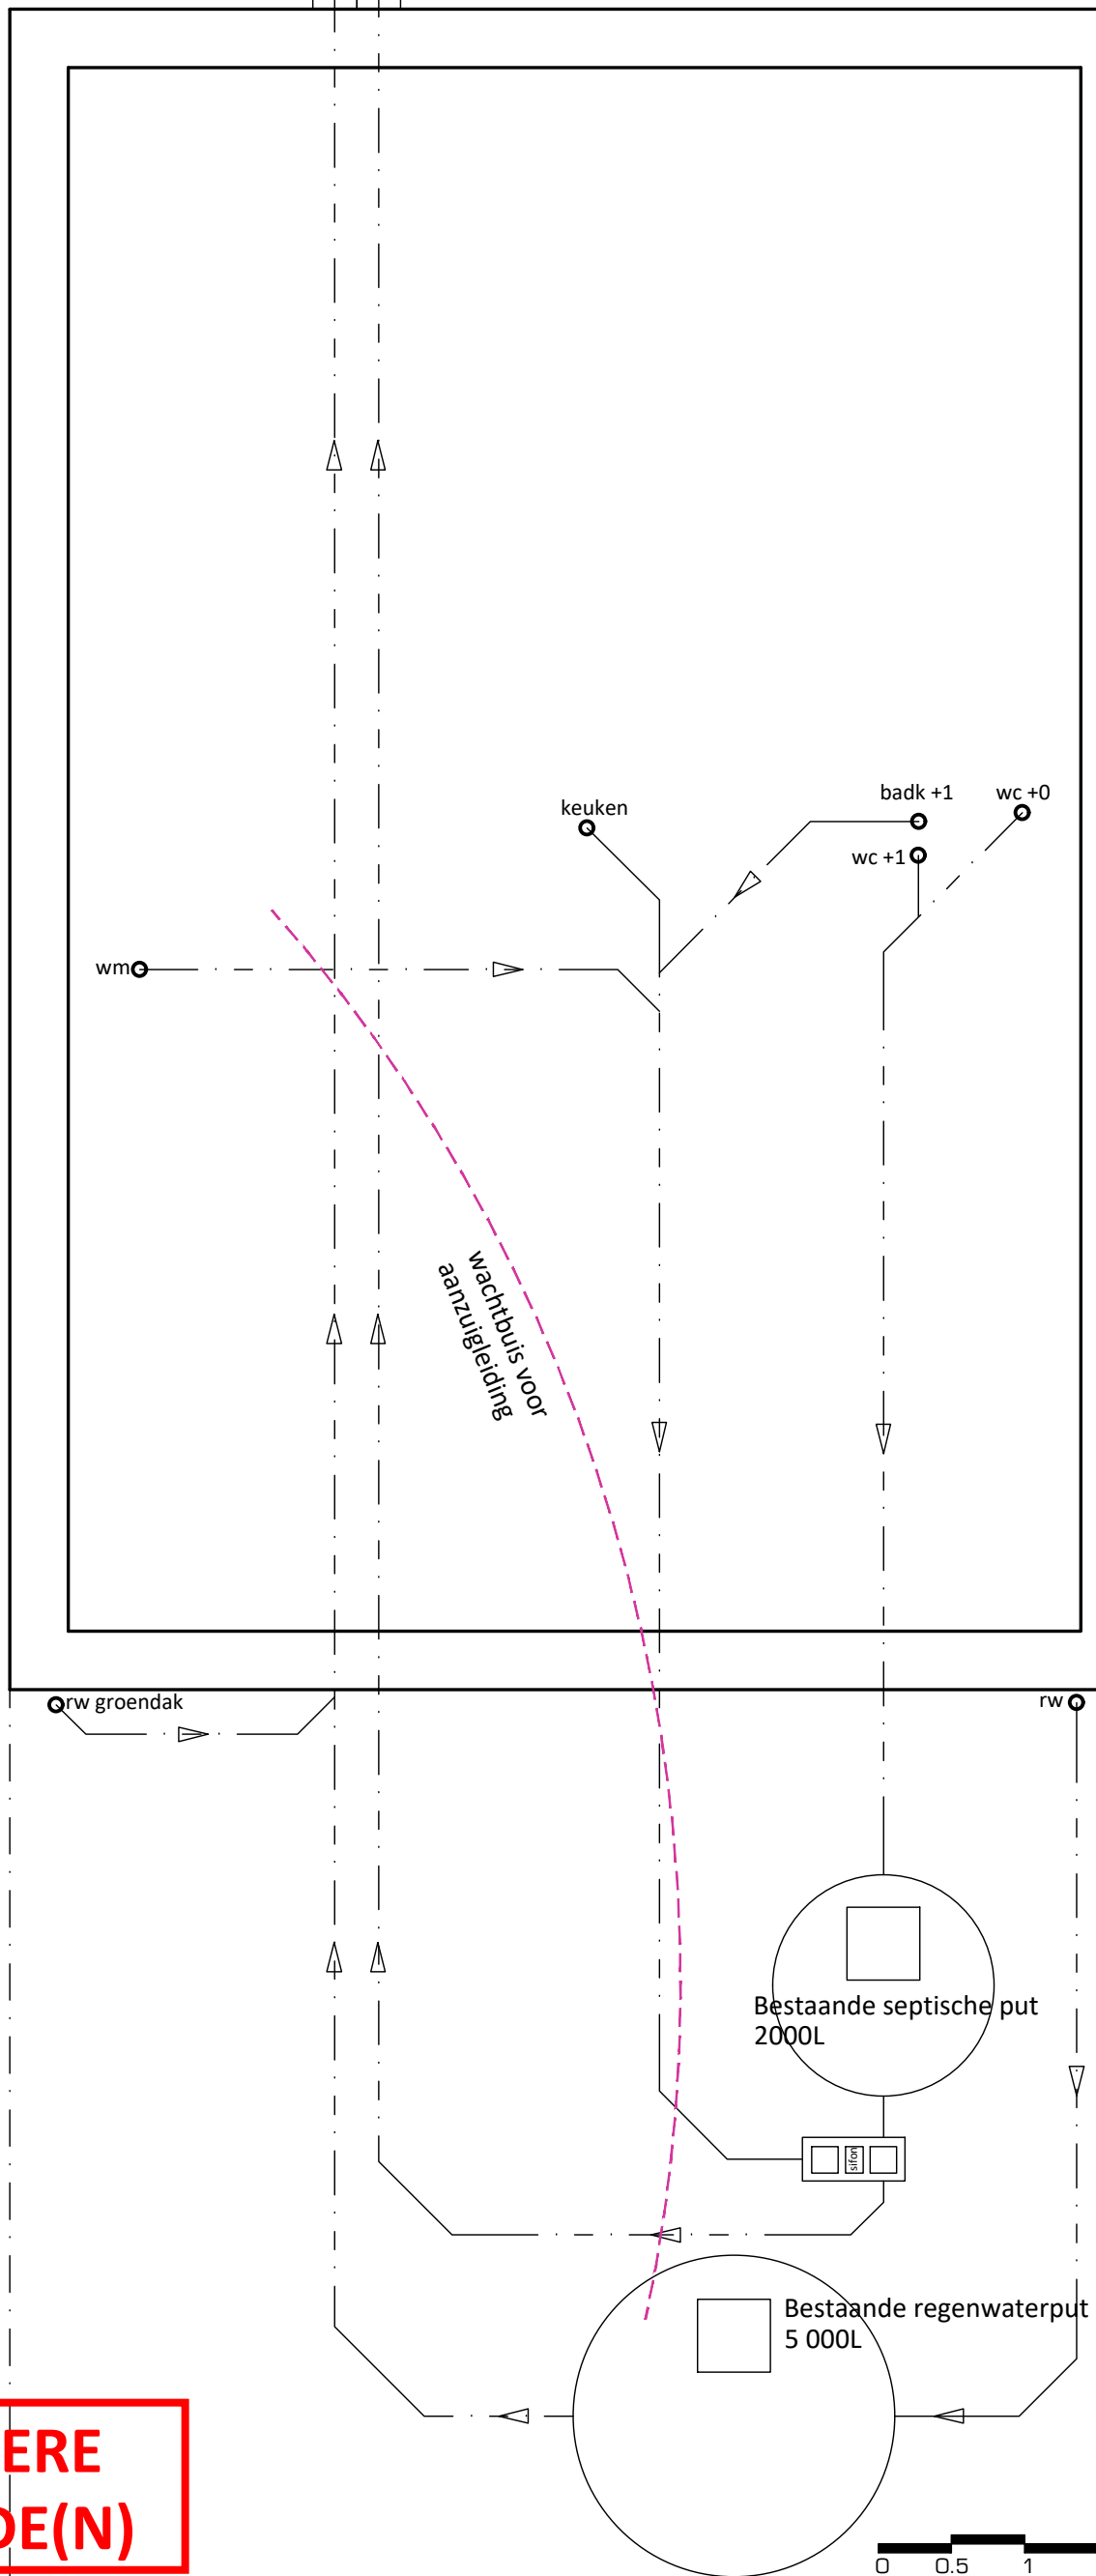

**ZIE BIJZONDERE
VOORWAARDE(N)**

