


PERCELSGRENS

PERCELSGRENS

1005

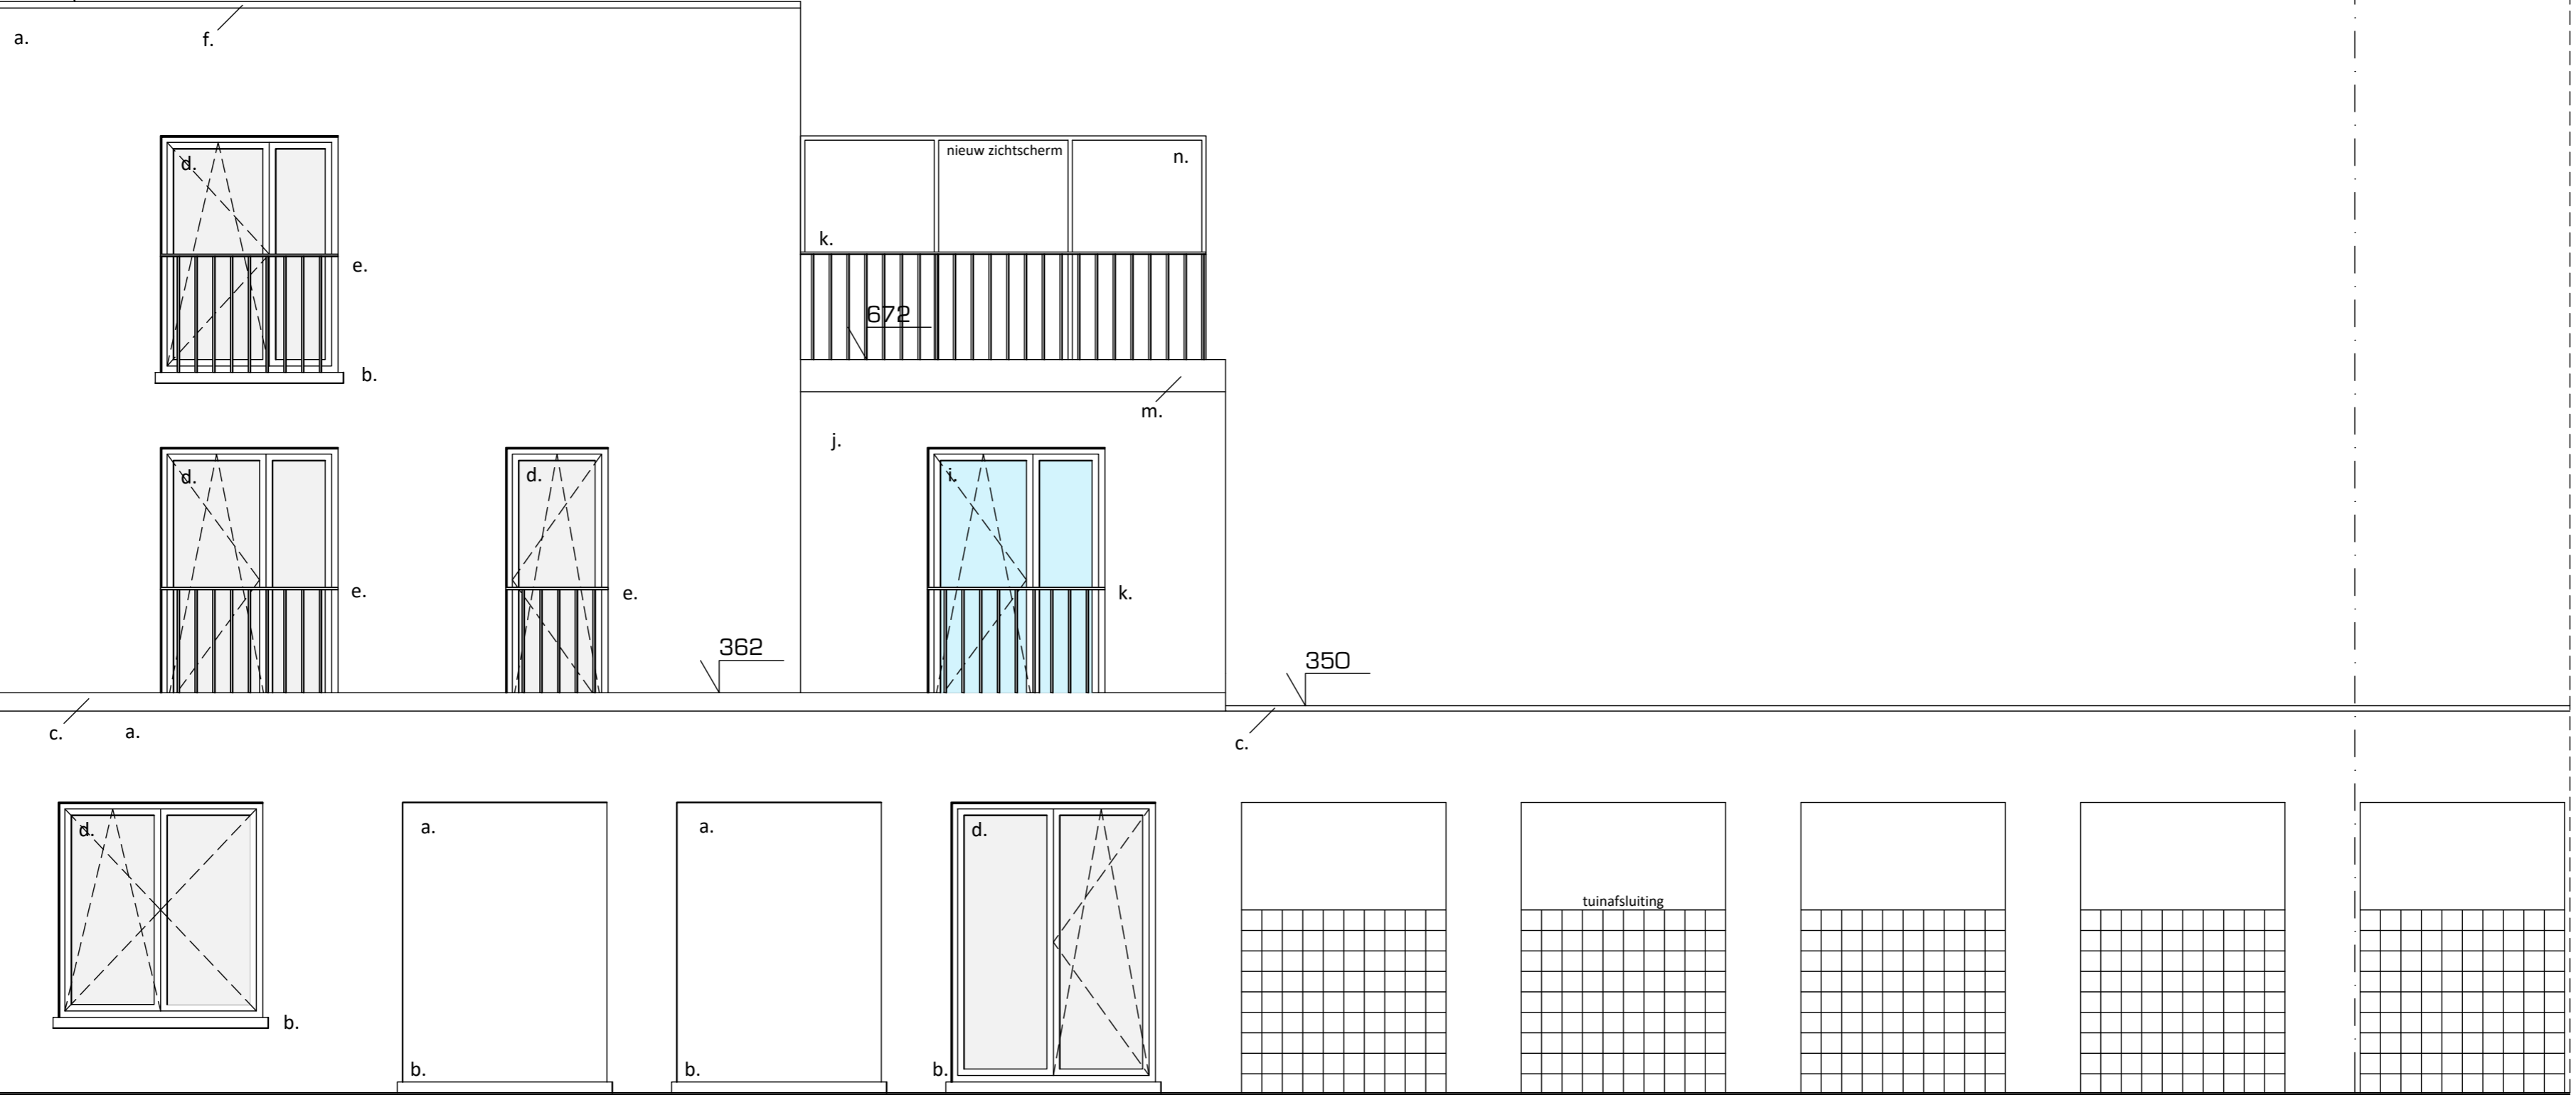

ZIJGEVEL

**ZIE BIJZONDERE
VOORWAARDE(N)**

0 0.5 1 2.5 5 meter