


**ZIE BIJZONDERE
VOORWAARDE(N)**

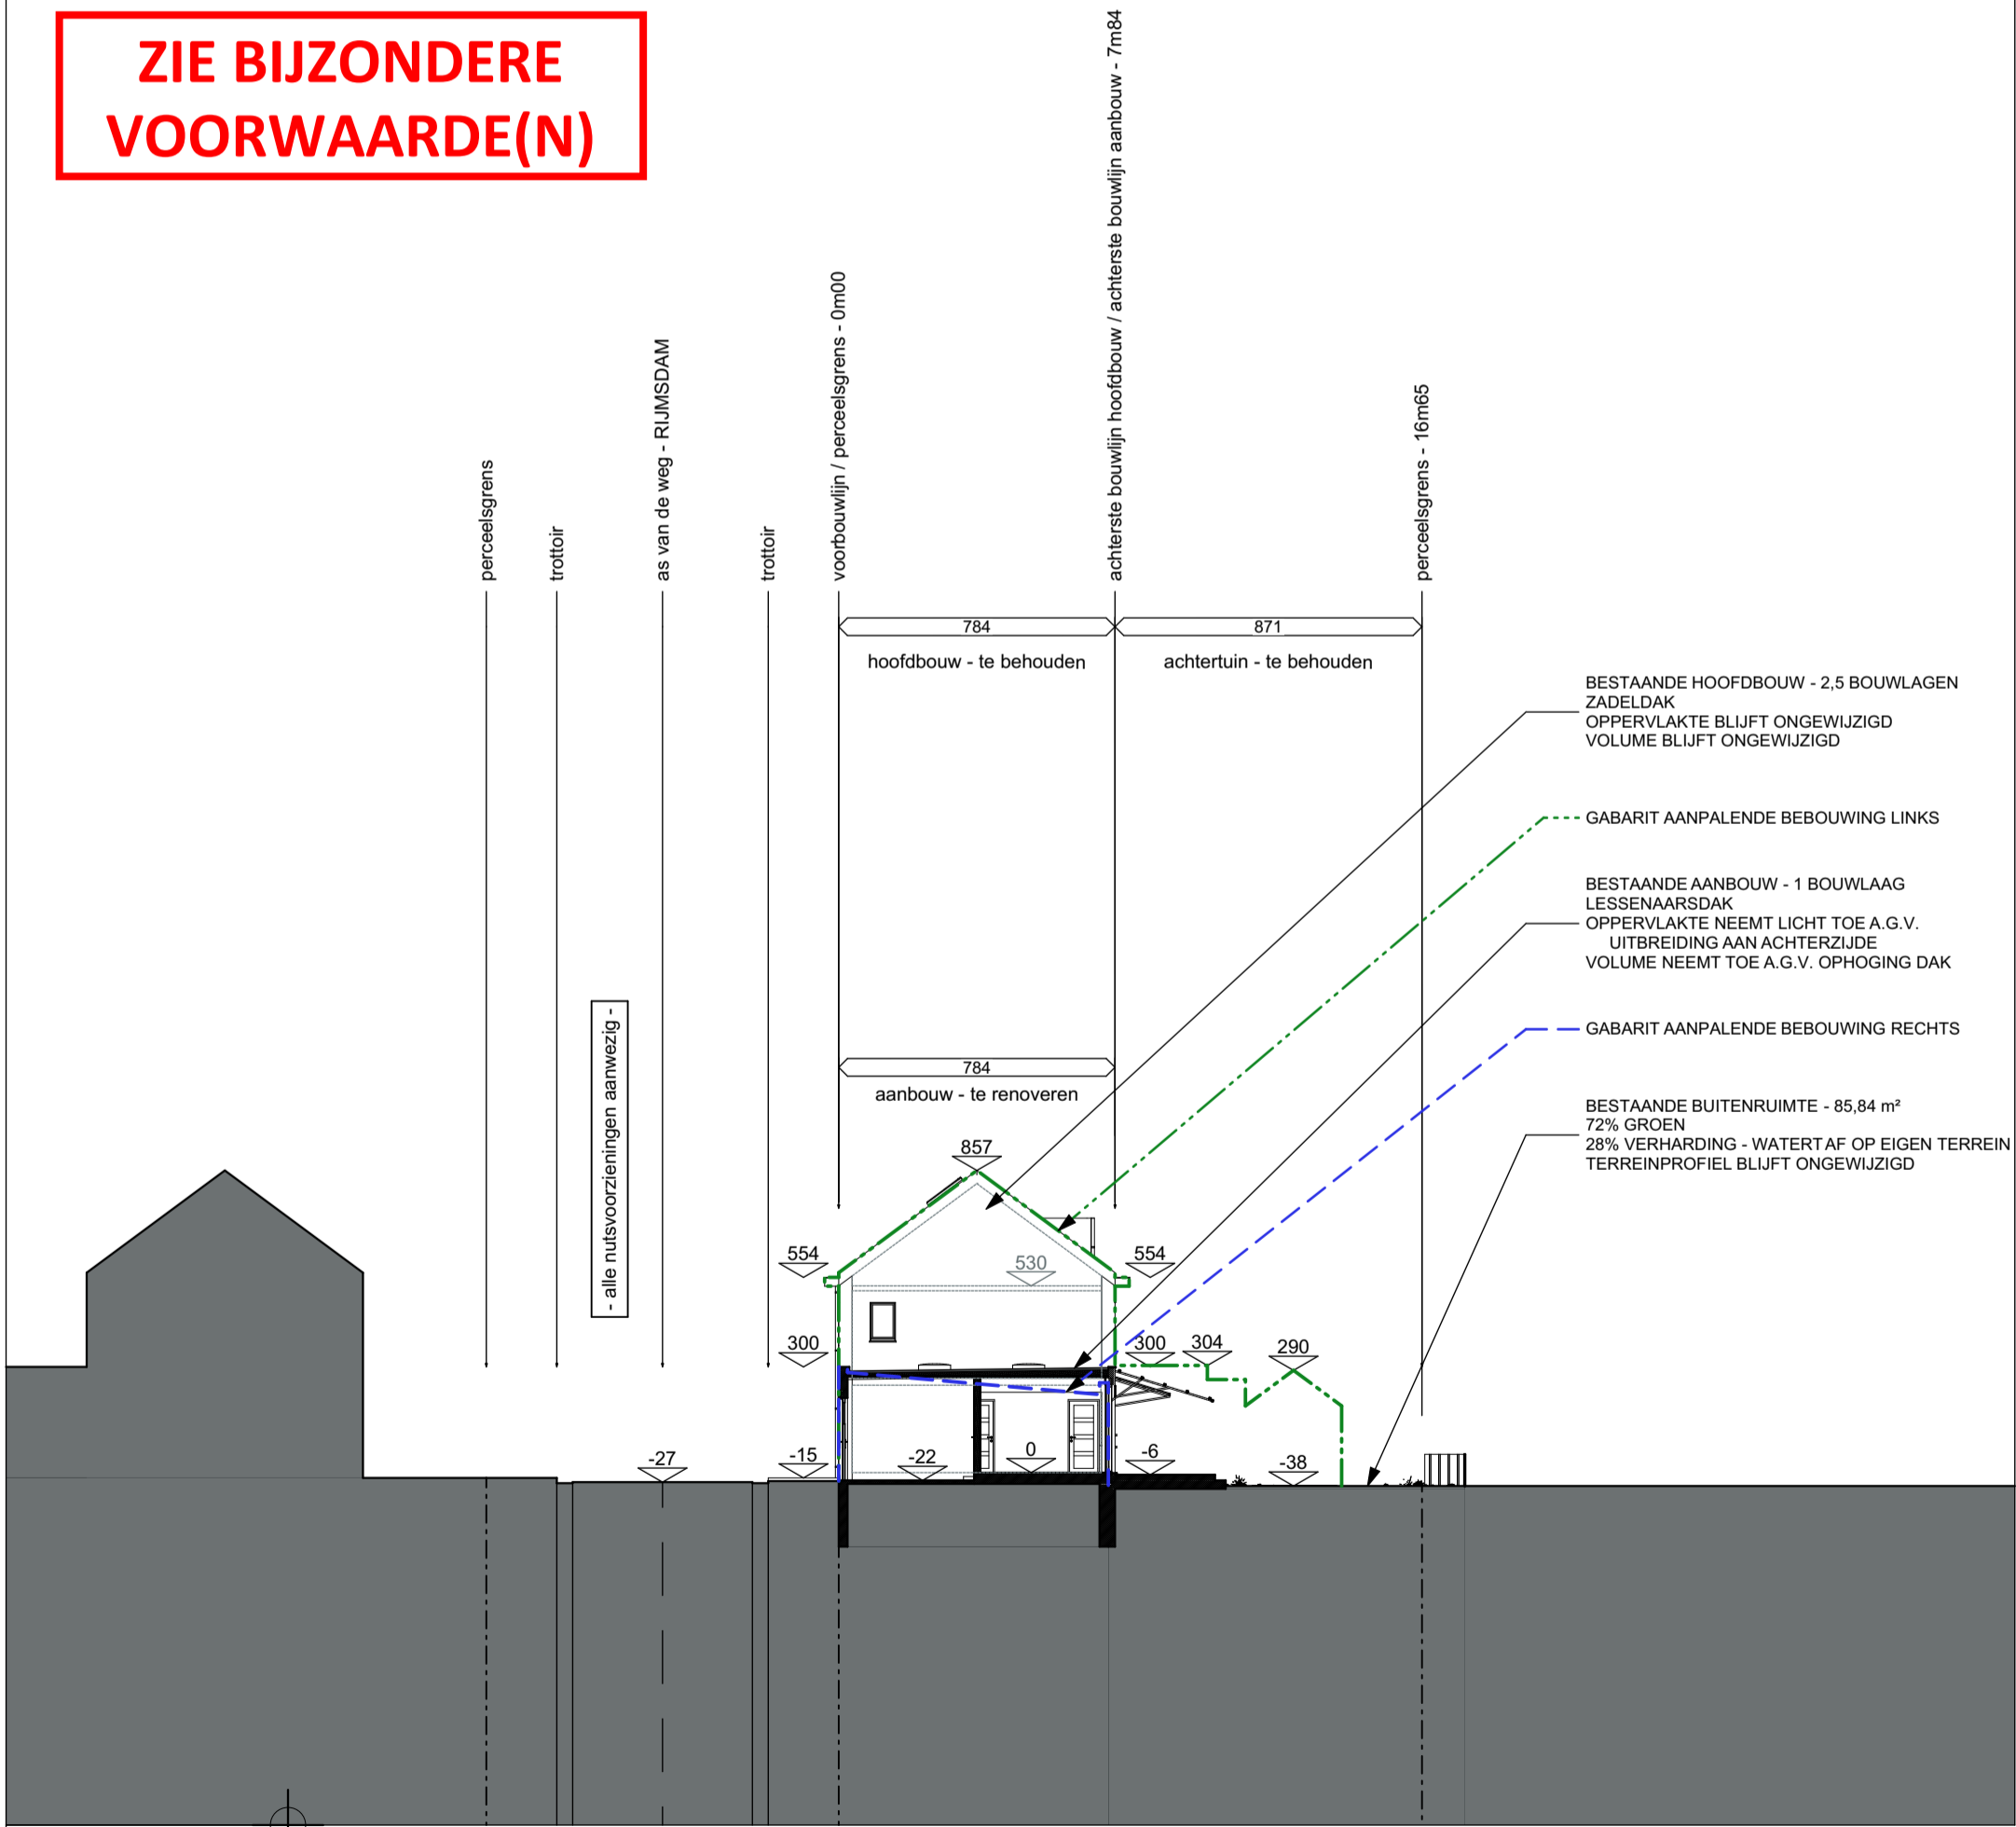

**NIEUW
TERREINPROFIEL**
1 : 200



cpr - 240903
RENOVATIE EN UITBREIDING BESTAANDE GEZINSWONING
 Rijmsdam 14
 9000 Gent
 fam. Couvreur - Parmentier

jenne schraepen . architect . jan van gentstraat 6 . 9000 gent . 0498 05 58 41