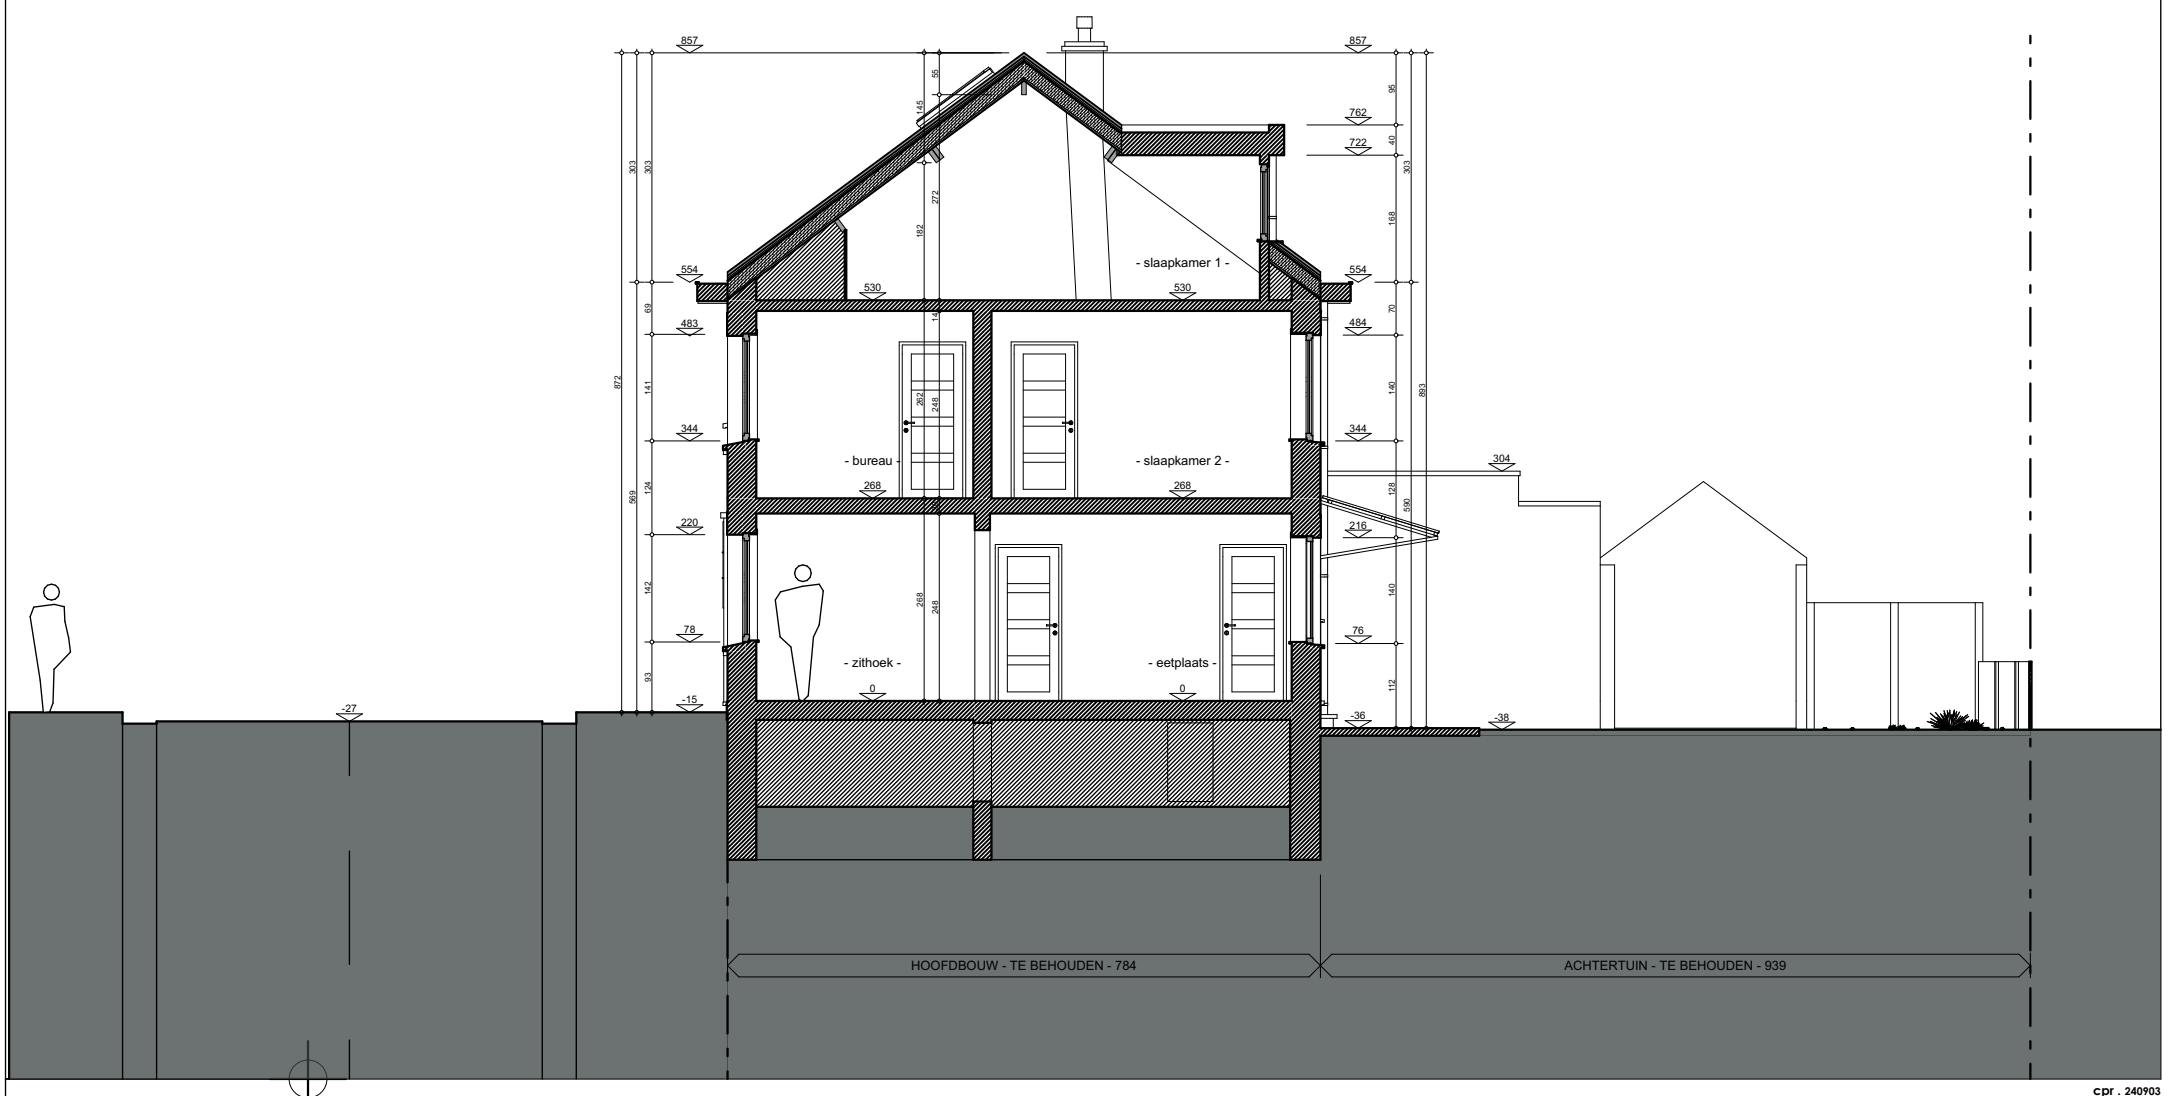

BESTAAND

LANGSDOORSNEDE LS20

1 : 100

0 50 100 cm 200 300 400 500

cpr . 240903

RENOVATIE EN UITBREIDING BESTAANDE GEZINSWONING
Rijmsdam 14
9000 Gent
fam. Couvreur - Parmentier

jenne schraepen . architect . jan van gentstraat 6 . 9000 gent . 0498 05 58 41