


**ZIE BIJZONDERE
VOORWAARDE(N)**

LS1

LS2

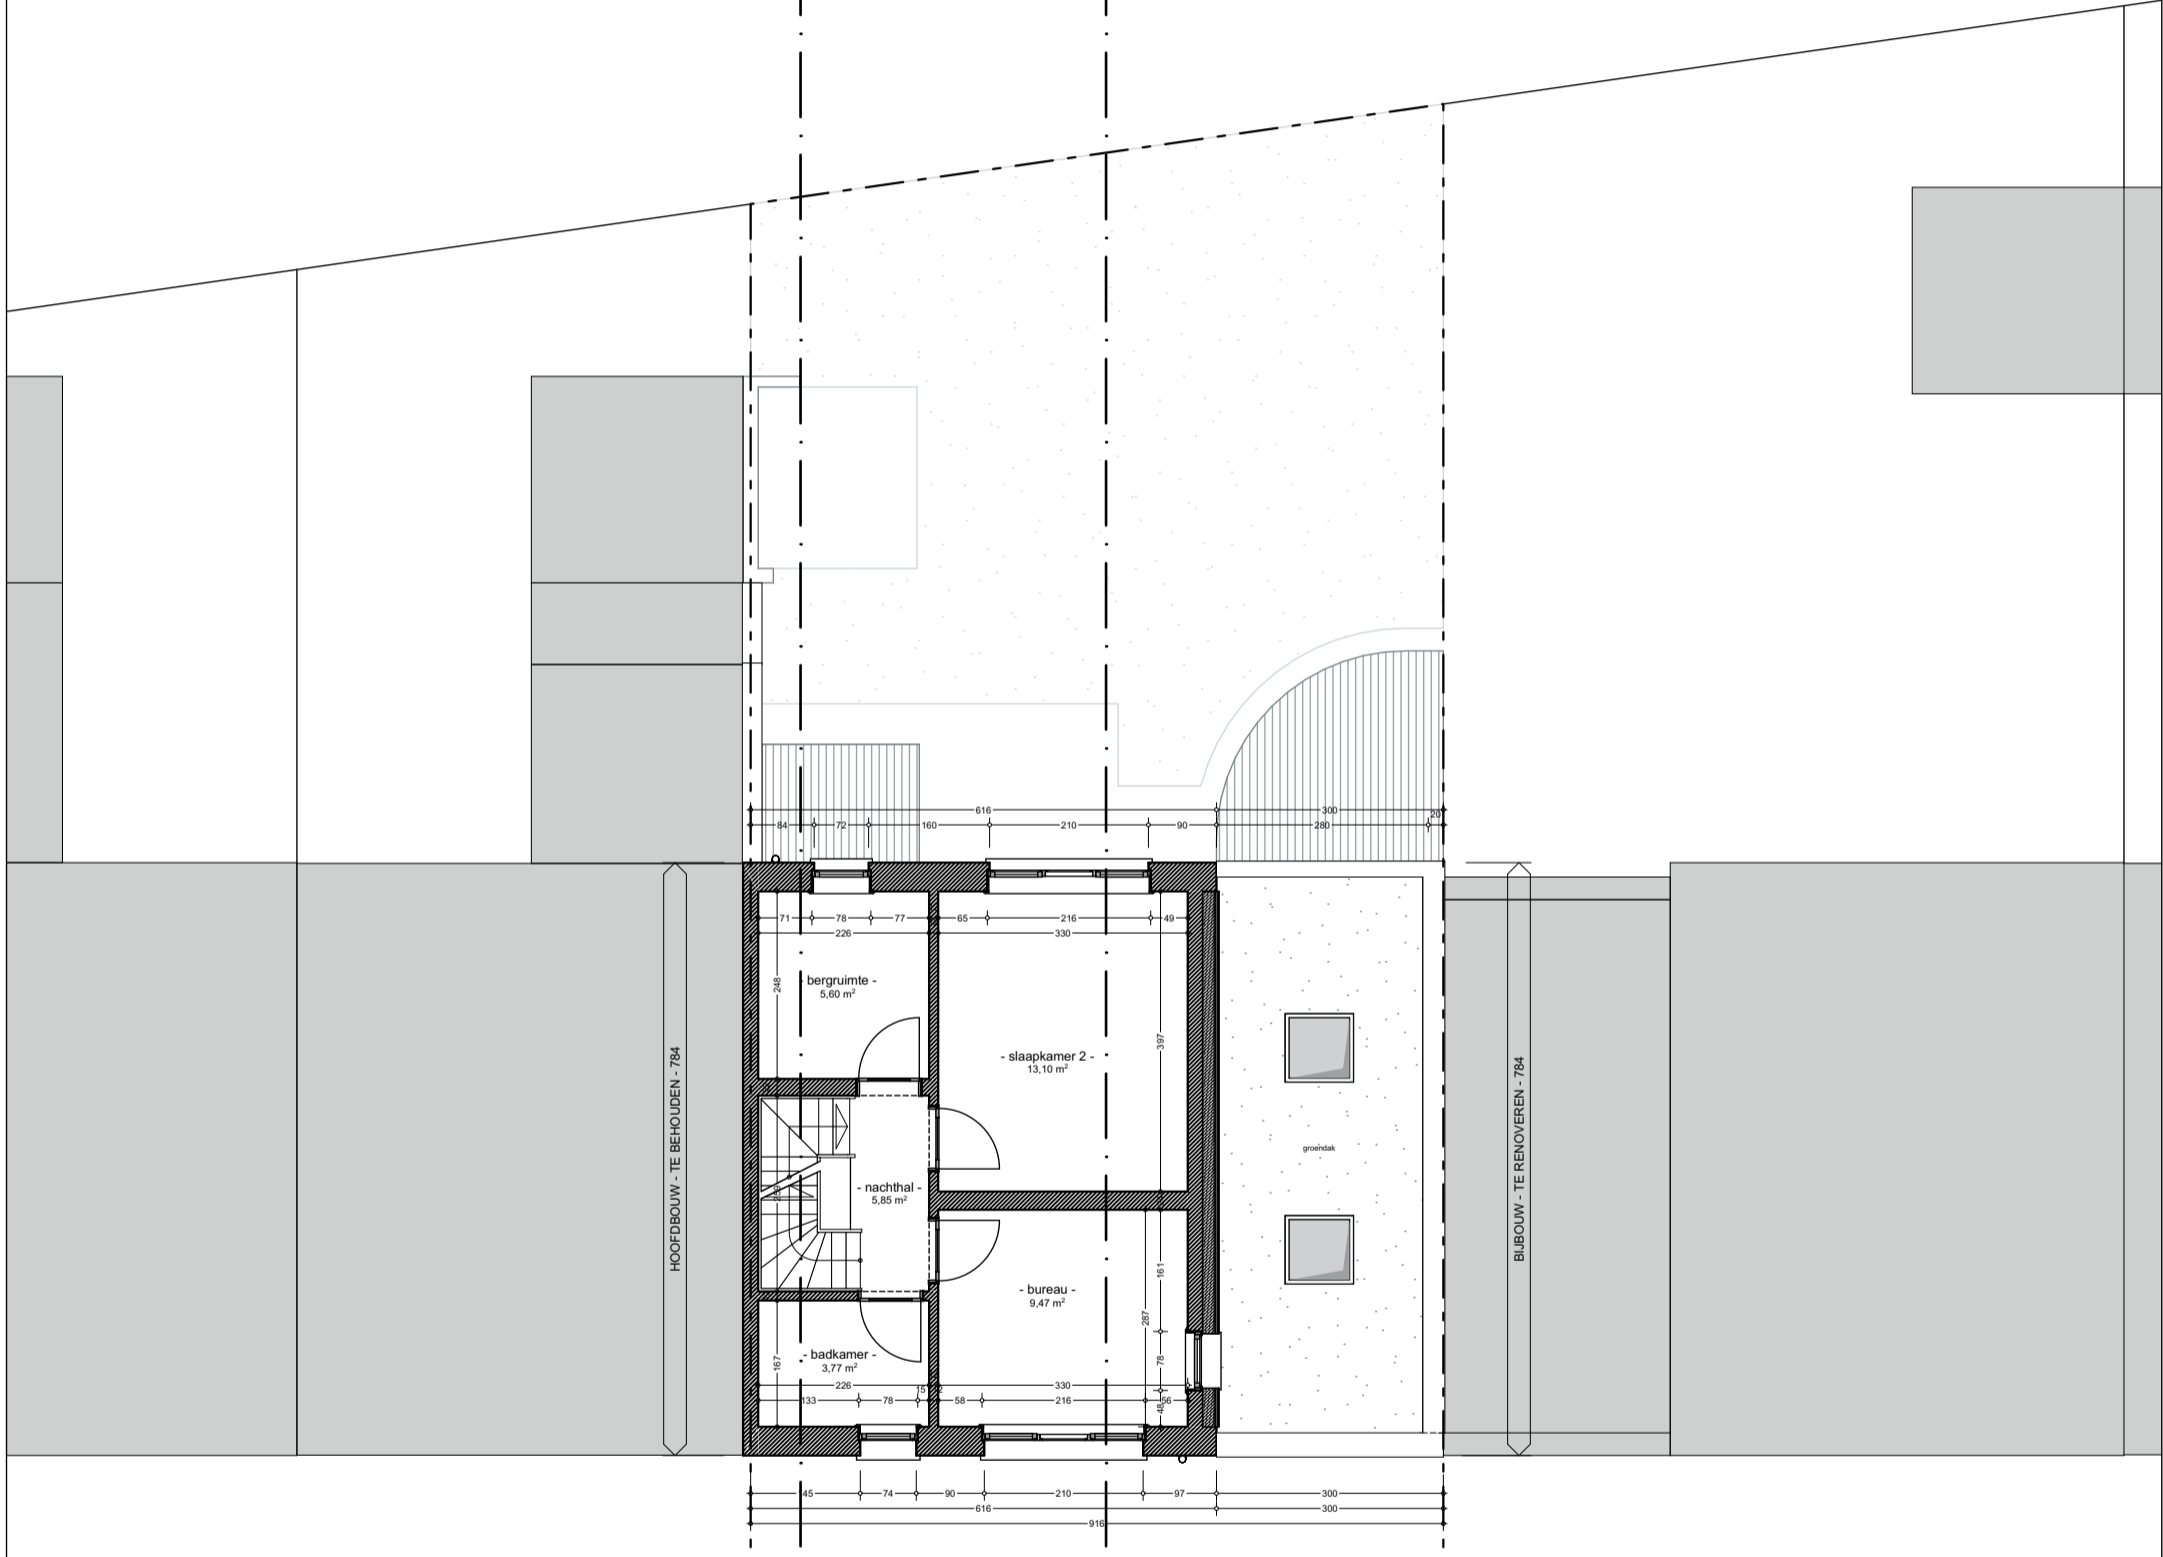

LS1

LS2



**NIEUW
GRONDPLAN VERDIEPING 1**

1 : 100

