


**ZIE BIJZONDERE
VOORWAARDE(N)**

LS1

LS2

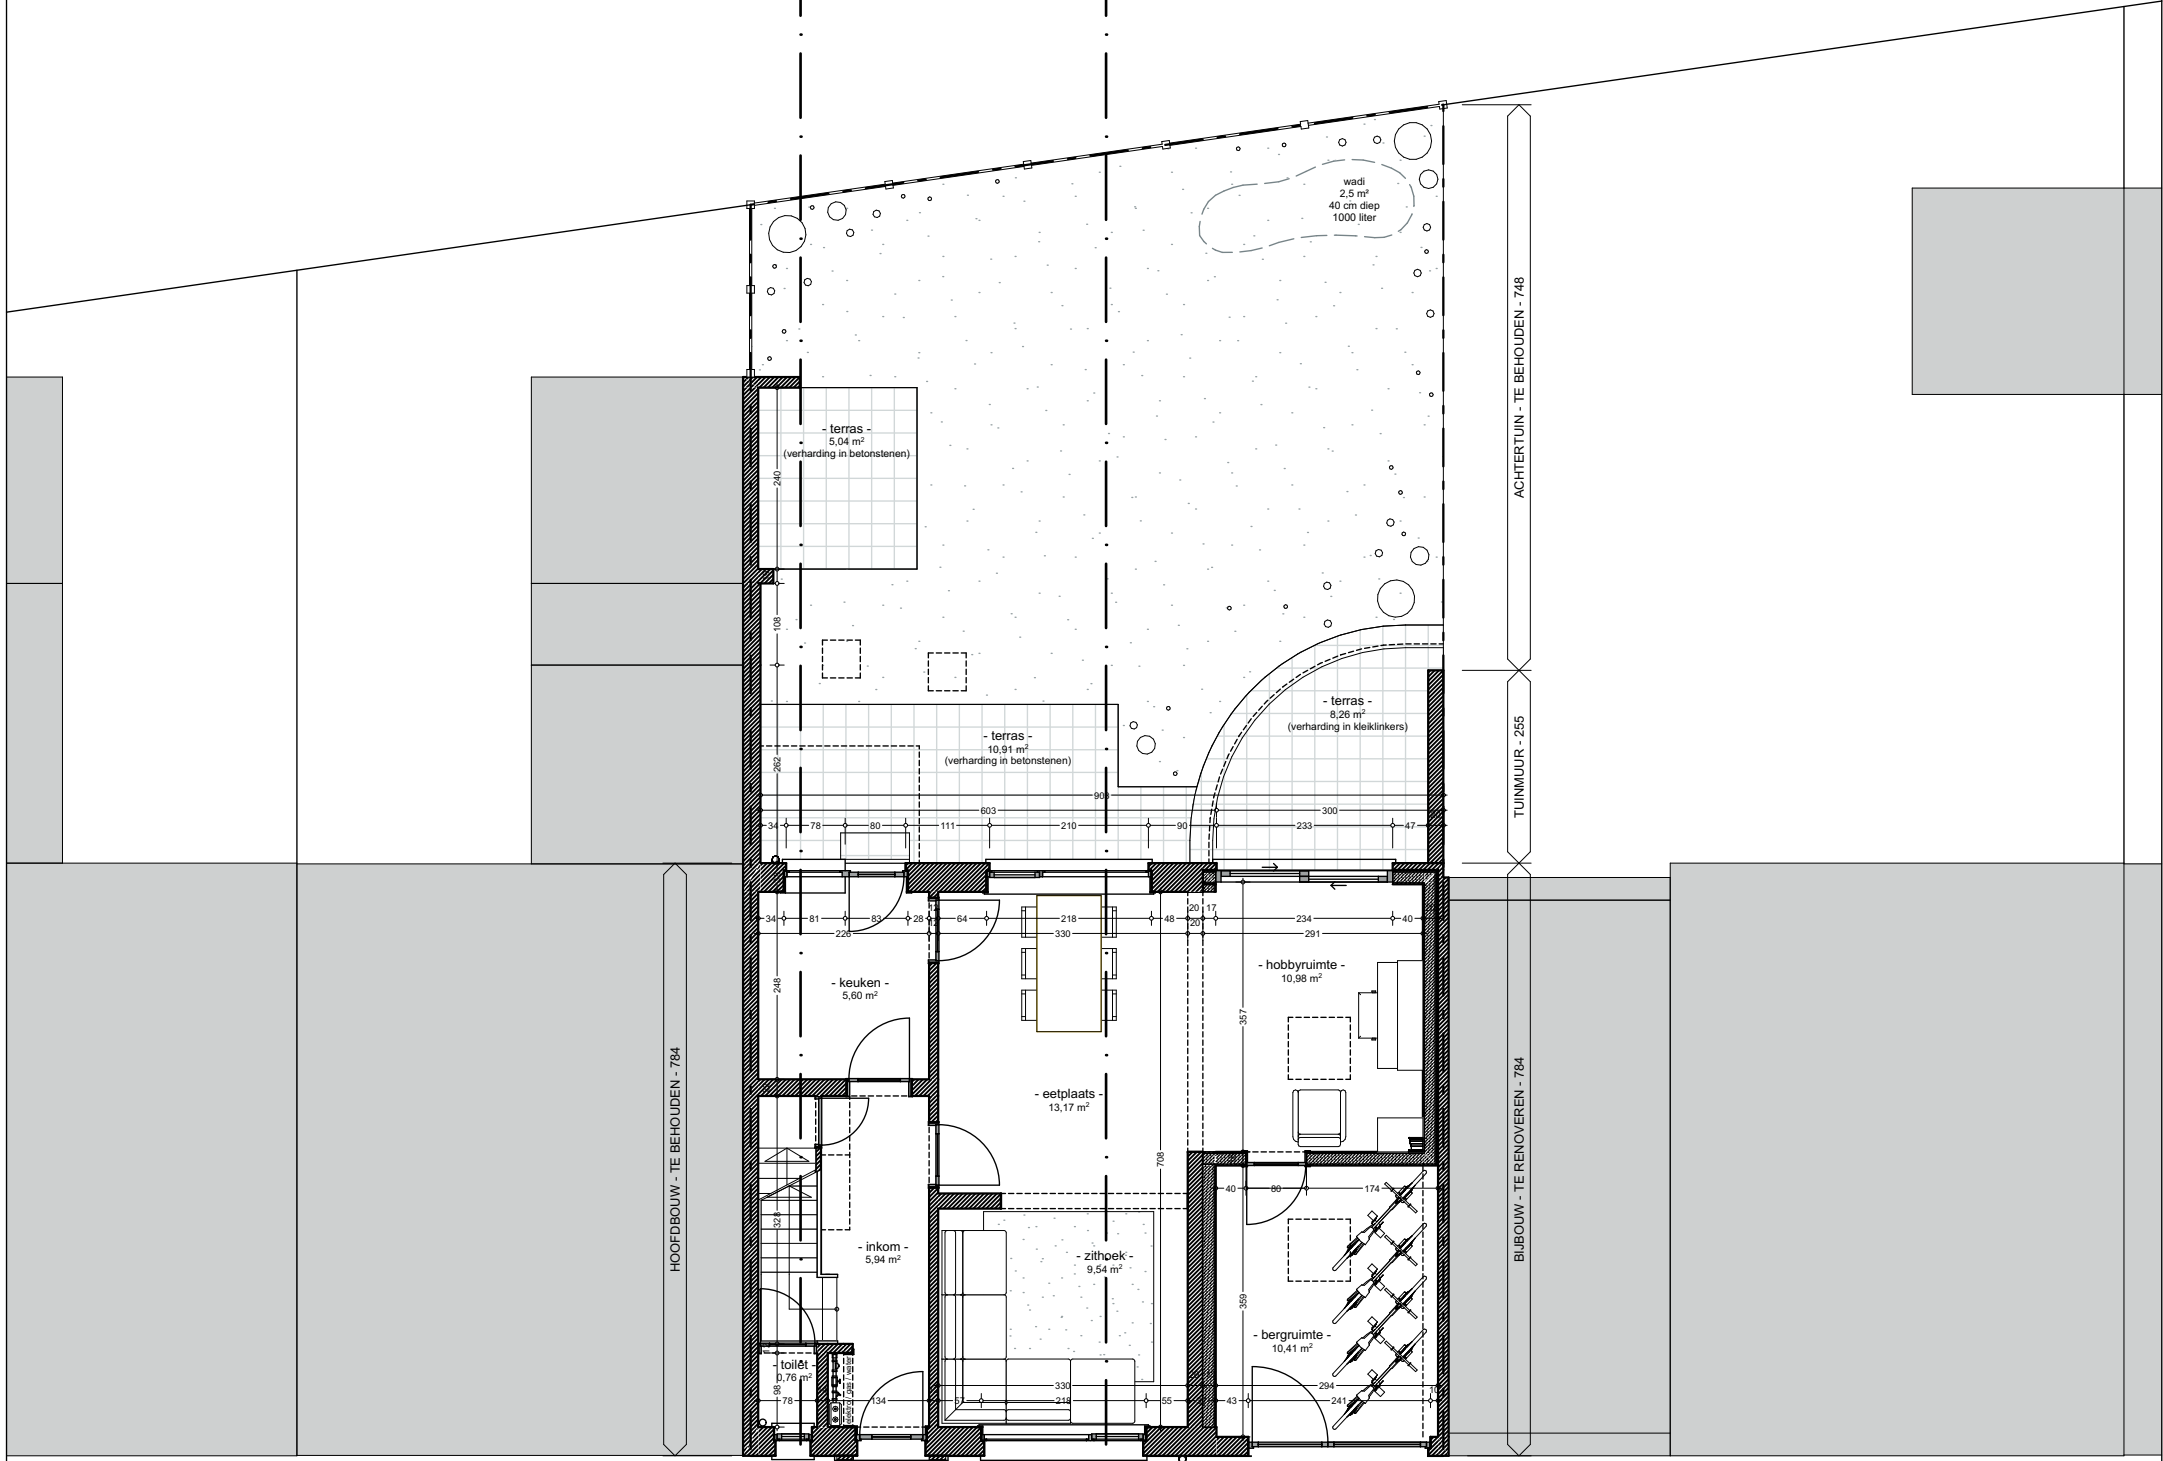


HOOFDBOUW - TE BEHOUDEN - 784

BIJBOUW - TE RENOVEREN - 784

ACHTERTUIN - TE BEHOUDEN - 748

TUINMUUR - 255

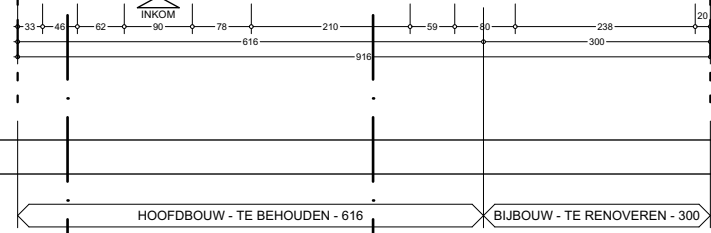

LS1

LS2



**NIEUW
GRONDPLAN GELIJKVLOERS**

1 : 100

