


**ZIE BIJZONDERE  
VOORWAARDE(N)**

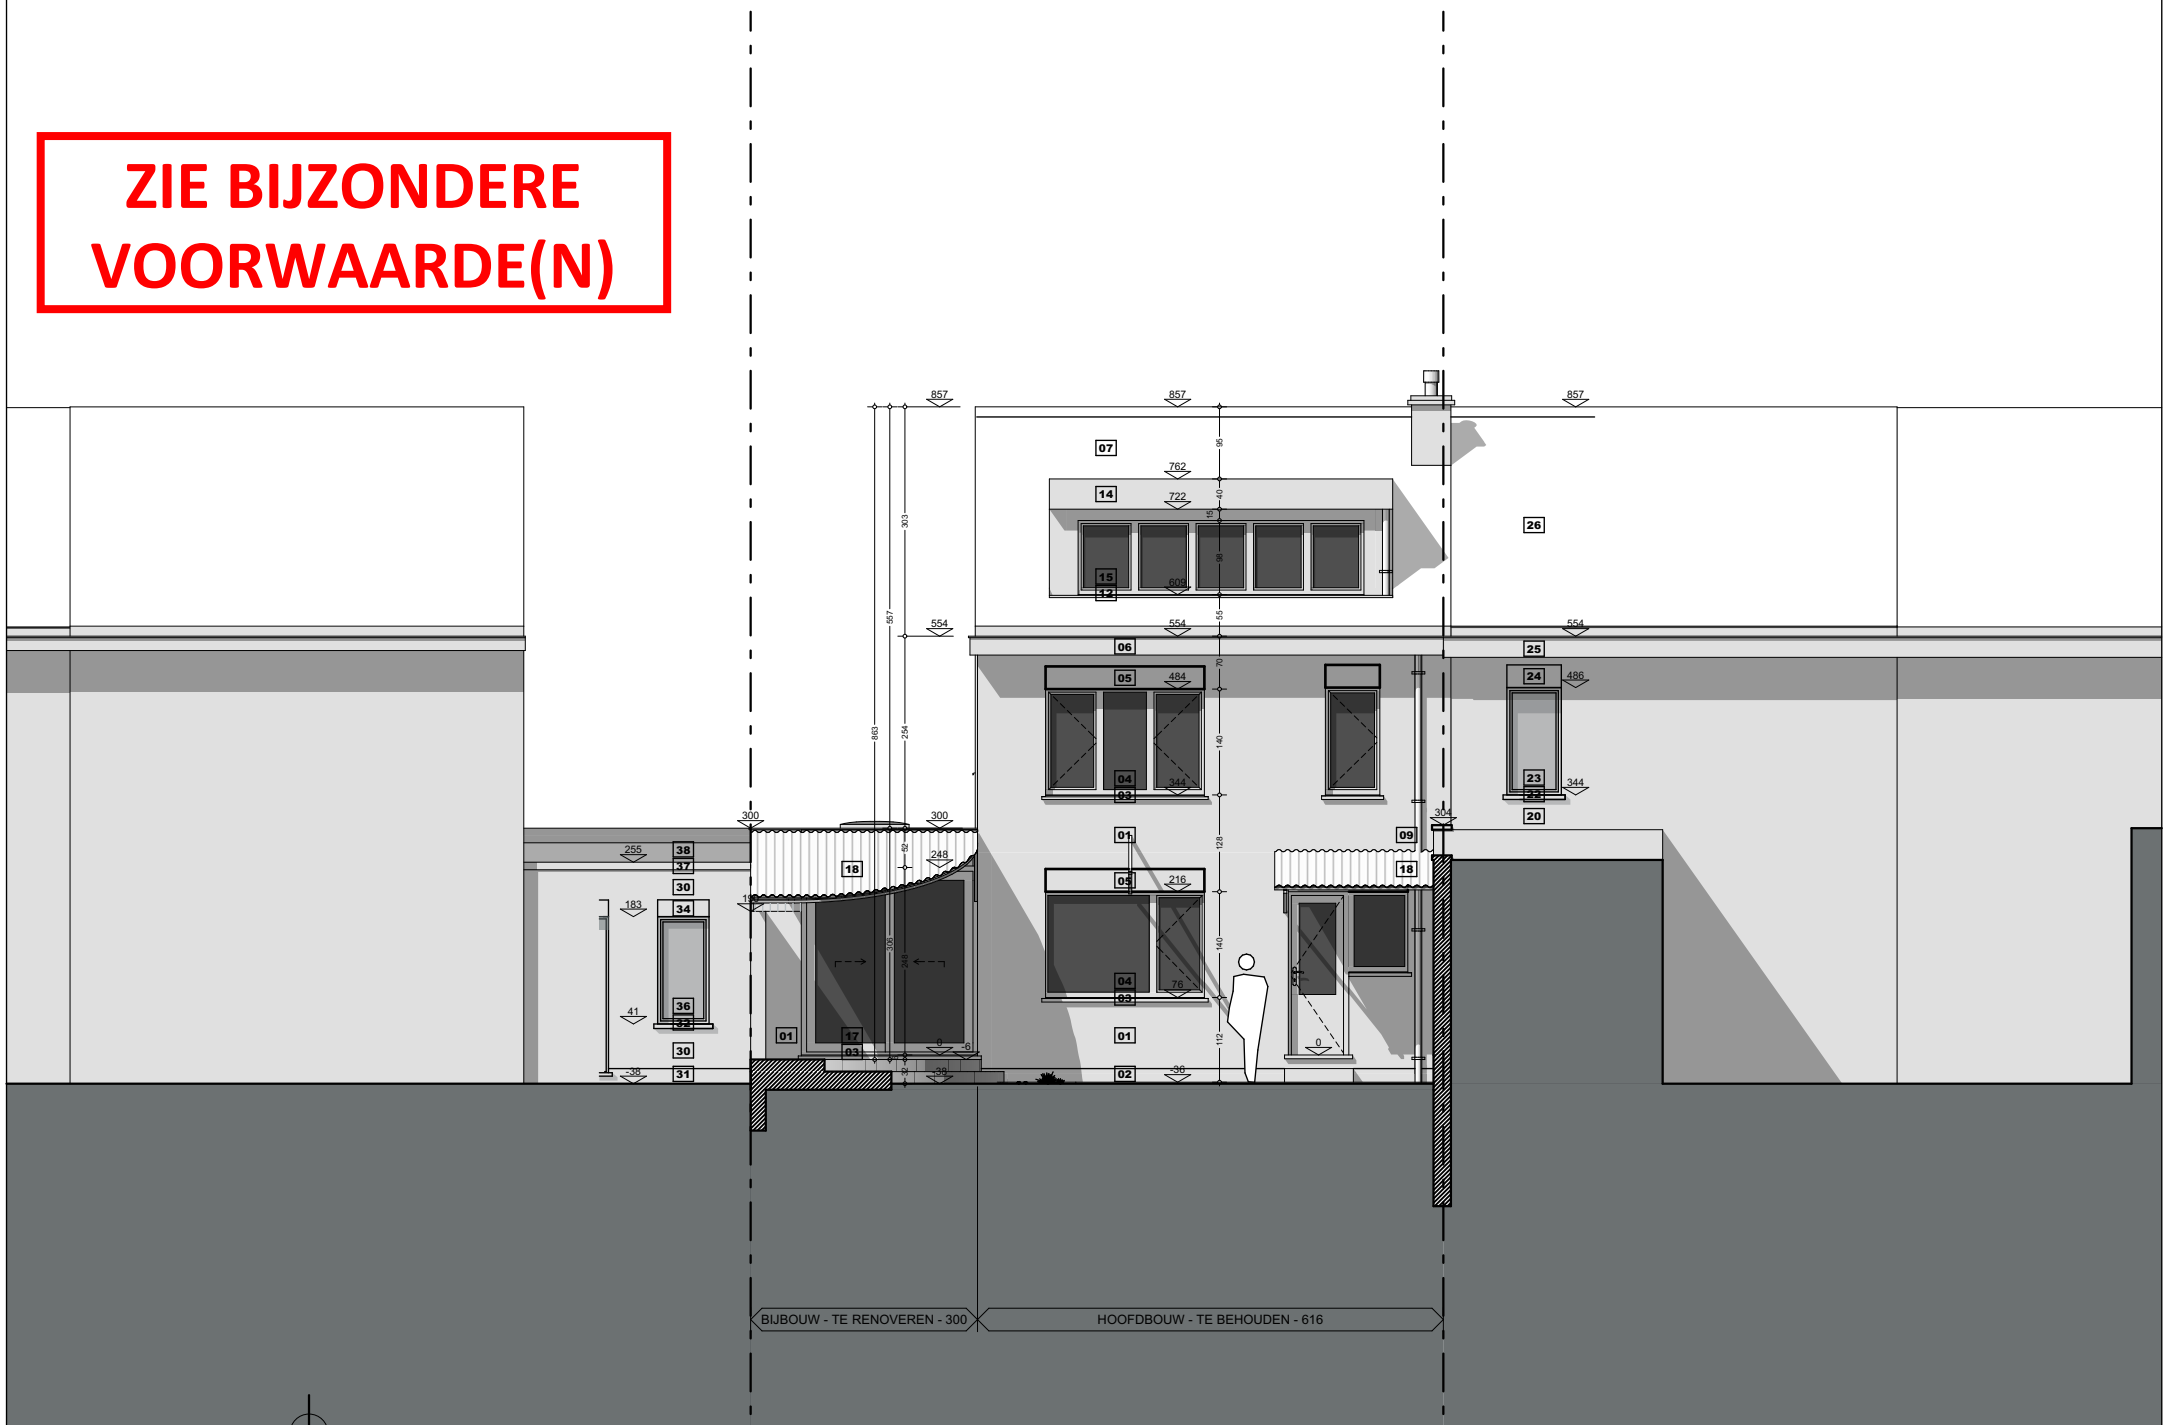

**NIEUW  
ACHTERAANZICHT**  
1 : 100



cpd - 240903  
RENOVATIE EN UITBREIDING BESTAANDE GEZINSWONING  
Rijmsdam 14  
9000 Gent  
fam. Couvreur - Parmentier

jenne schraepen . architect . jan van gentstraat 6 . 9000 gent . 0498 05 58 41