



**ZIE BIJZONDERE
VOORWAARDE(N)**

De carport wordt
uit de vergunning
gesloten.

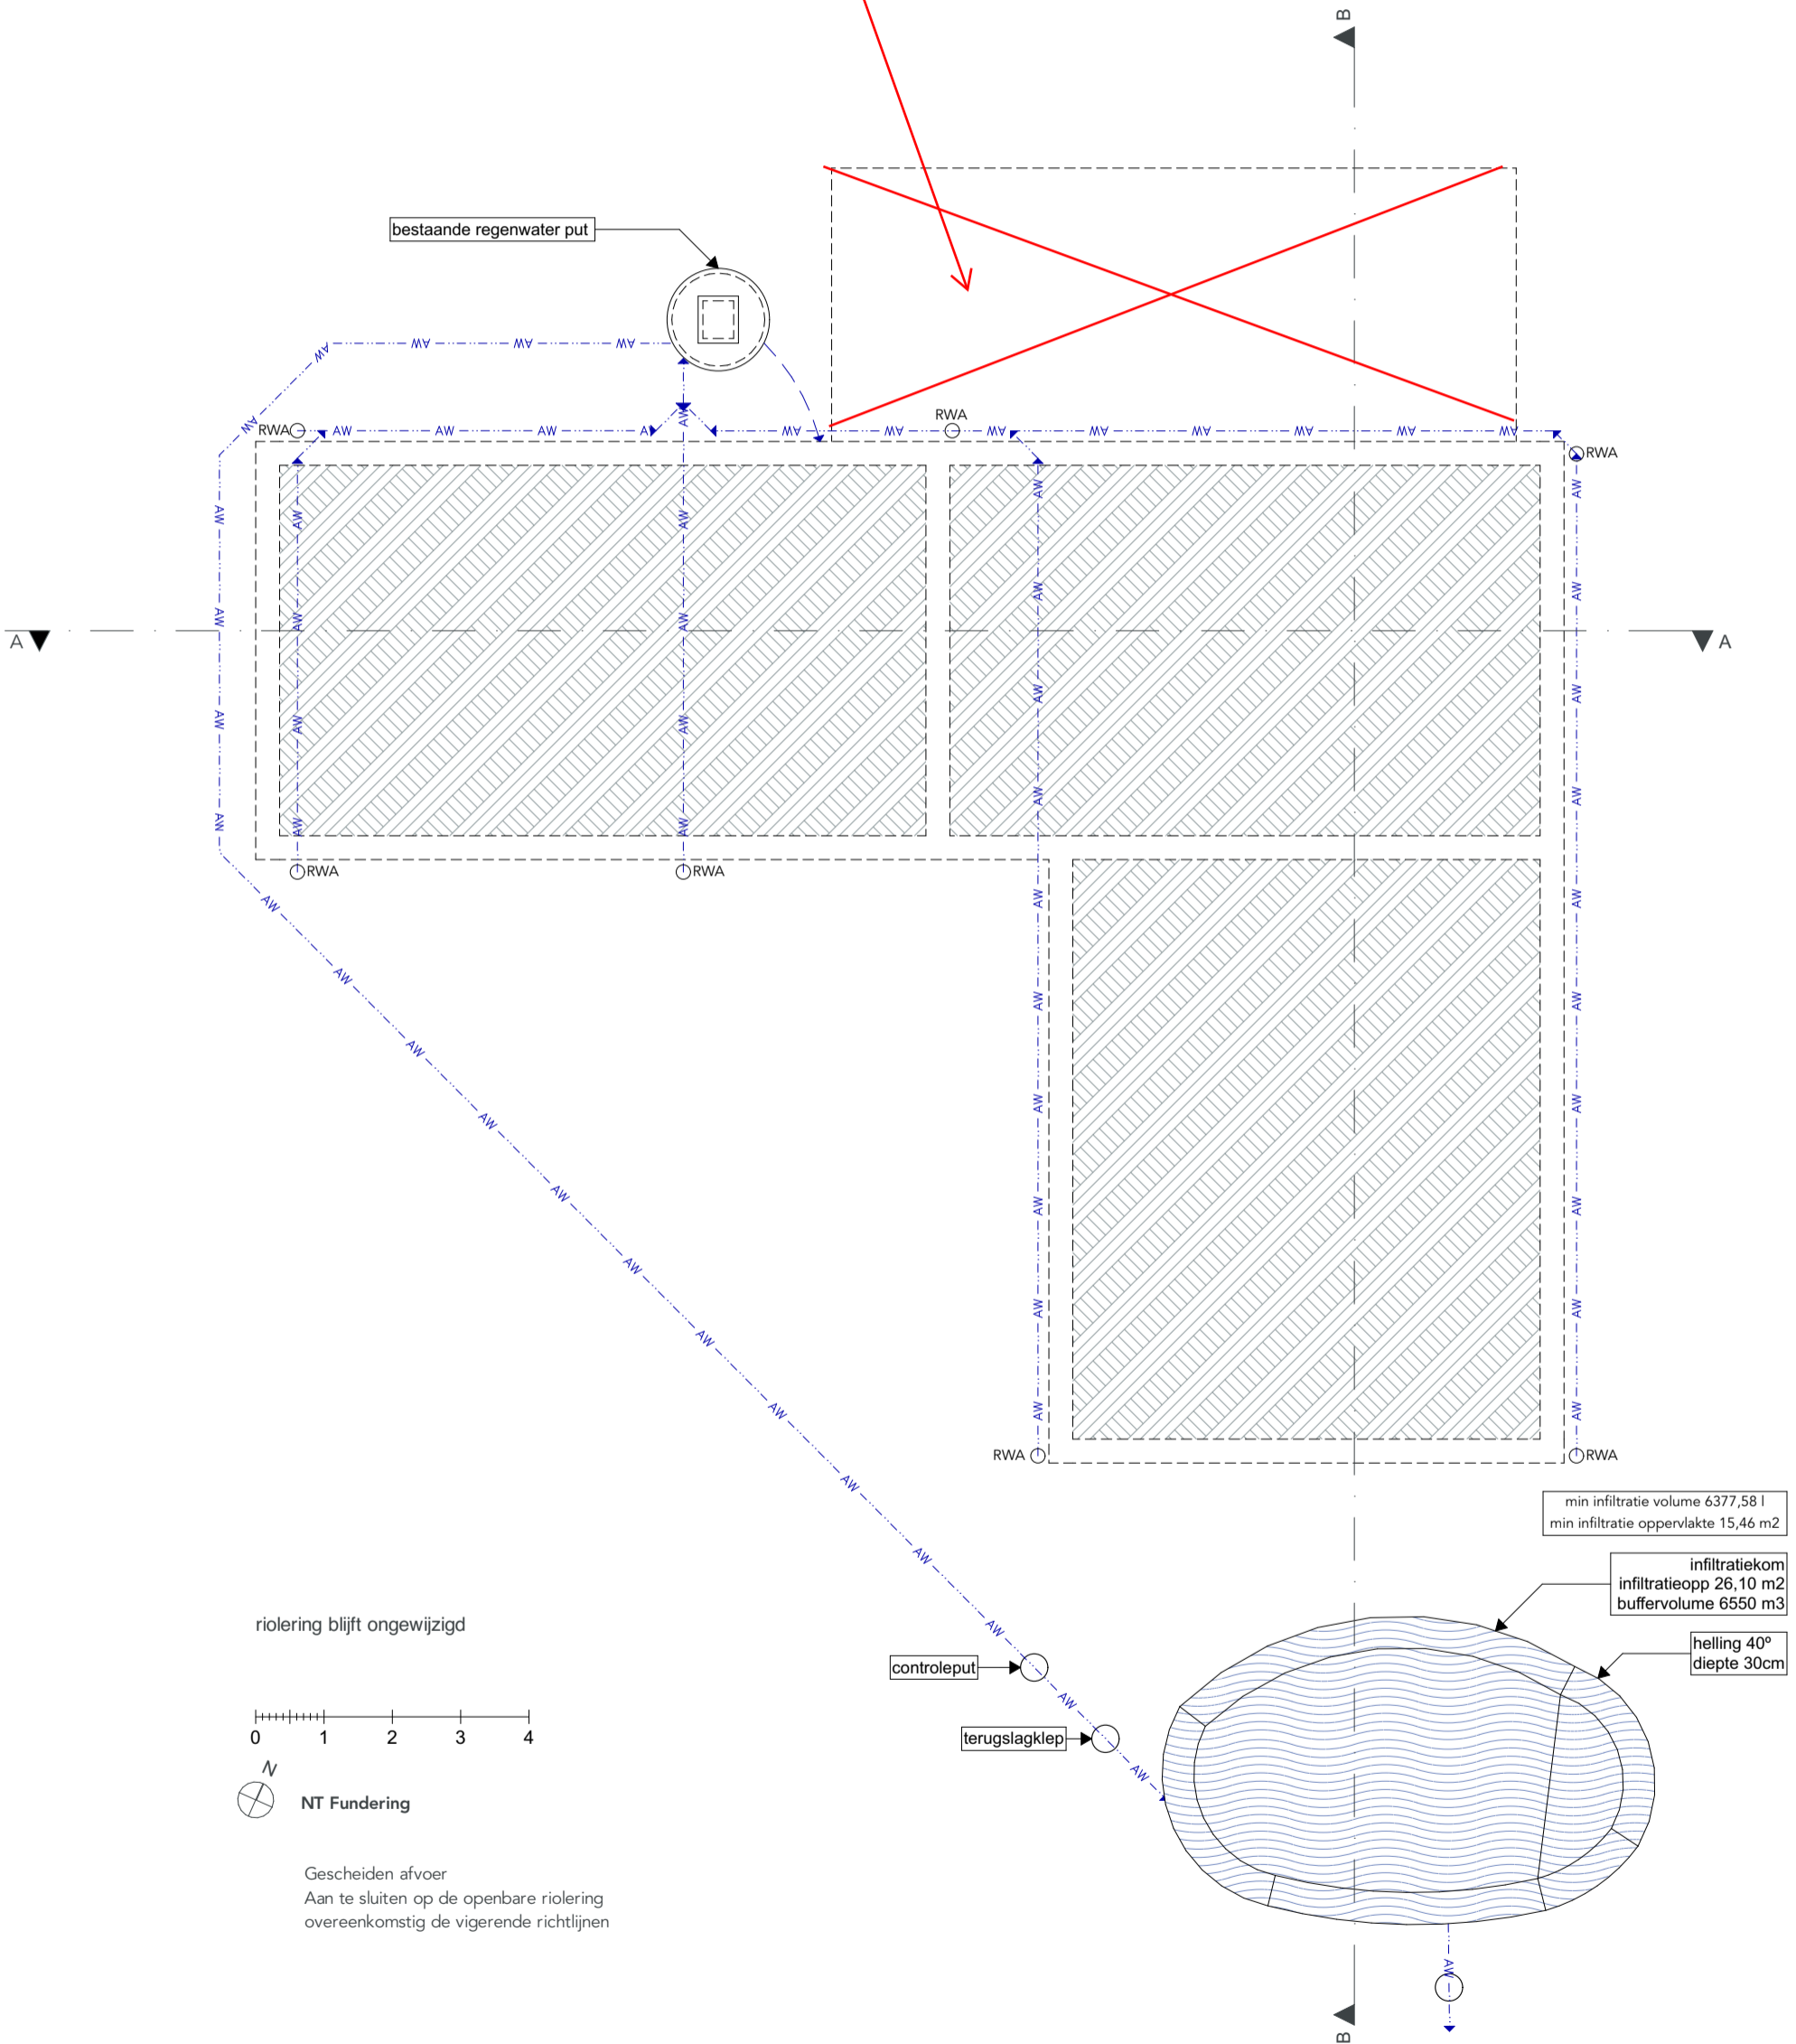

| | | | | |
|-------------------------------|--|--|---|-------------------------------|
| DOSSIER 2428_ZWAN10 | ONTWERP VERBOUWEN VAN EEN OPEN BEBOUWING | BOUWHEER Naam opdrachtgever Straat opdrachtgever 0000 Stad opdrachtgever Telefoon opdrachtgever | ARCHITECT COWORK architecten BV ov BVBA Ijzerweglaan 5 9050 Gent 09/278.55.67 info@coworkarchitecten.be | INHOUD NT Fundering |
| FASE BOUWAANVRAAG | BOUWPLAATS Zwanebloemstraat 10 9000 Gent 30e afd, sec.: C, nr.:248/K | |  | SCHAAL 1:100 |
| TEKENAAR mk | | | | DATUM 8/07/2024 |