


ZIE BIJZONDERE VOORWAARDE(N)

De carport wordt
uit de vergunning
gesloten.

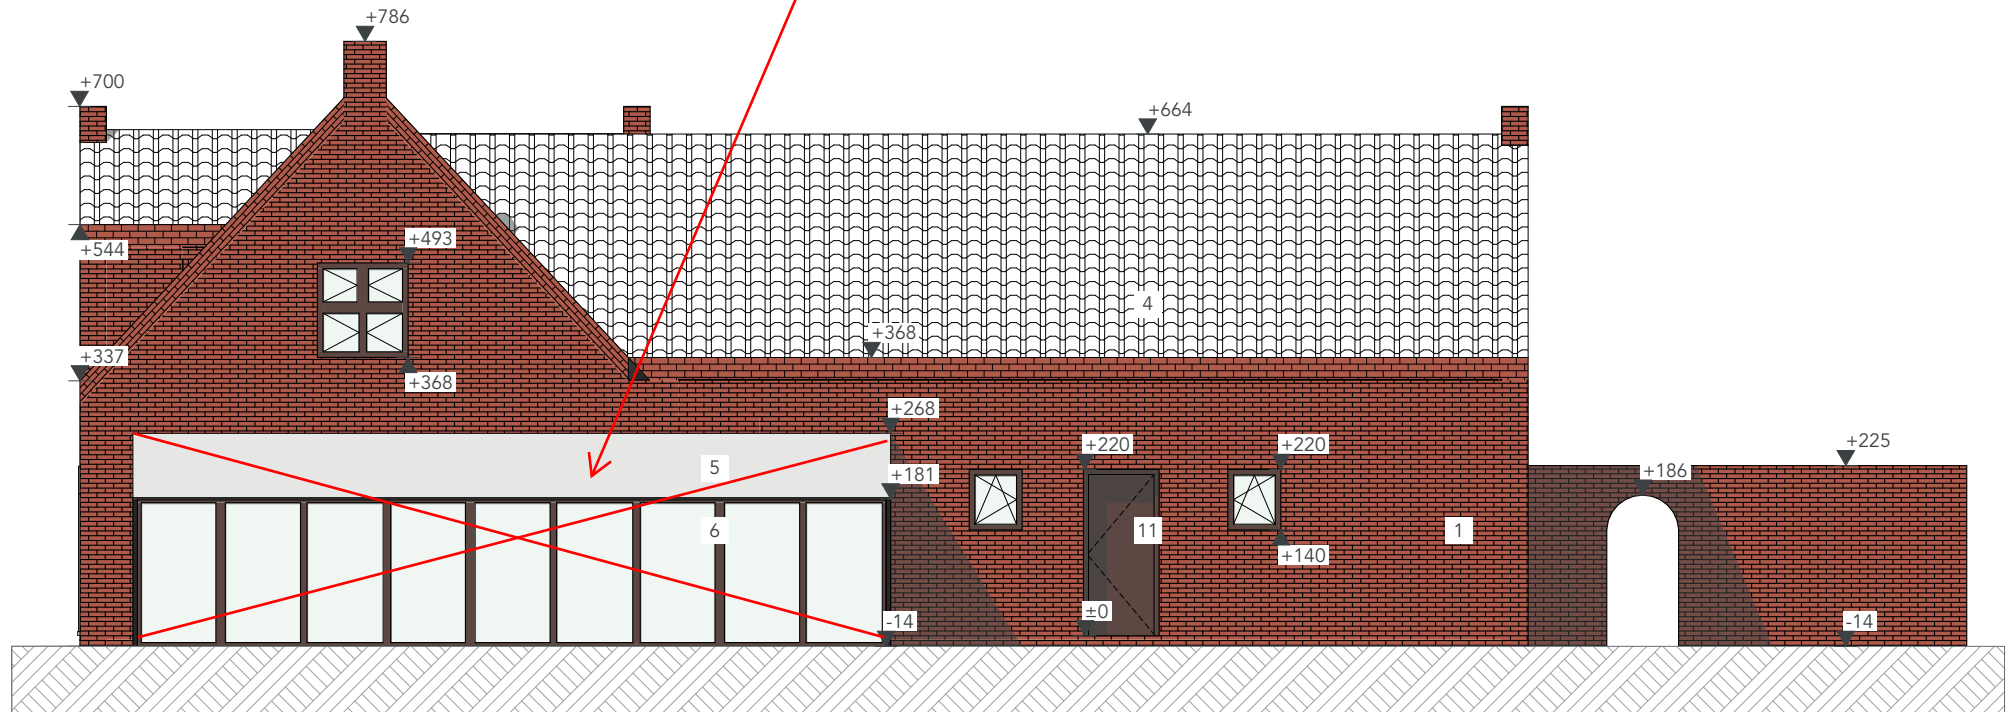

NT Rechtergevel

DOSSIER 2428_ZWAN10	ONTWERP VERBOUWEN VAN EEN OPEN BEBOUWING	BOUWHEER Naam opdrachtgever Straat opdrachtgever 0000 Stad opdrachtgever Telefoon opdrachtgever	ARCHITECT COWORK architecten BV ov BVBA Ijzerweglaan 5 9050 Gent 09/278.55.67 info@coworkarchitecten.be	INHOUD NT Rechtergevel
FASE BOUWAANVRAAG	BOUWPLAATS Zwanebloemstraat 10 9000 Gent 30e afd, sec.: C, nr.:248/K			SCHAAL 1:100
TEKENAAR mk				DATUM 8/07/2024

COWORK
architecten