



# ZIE BIJZONDERE VOORWAARDE(N)

De carport wordt  
uit de vergunning  
gesloten.

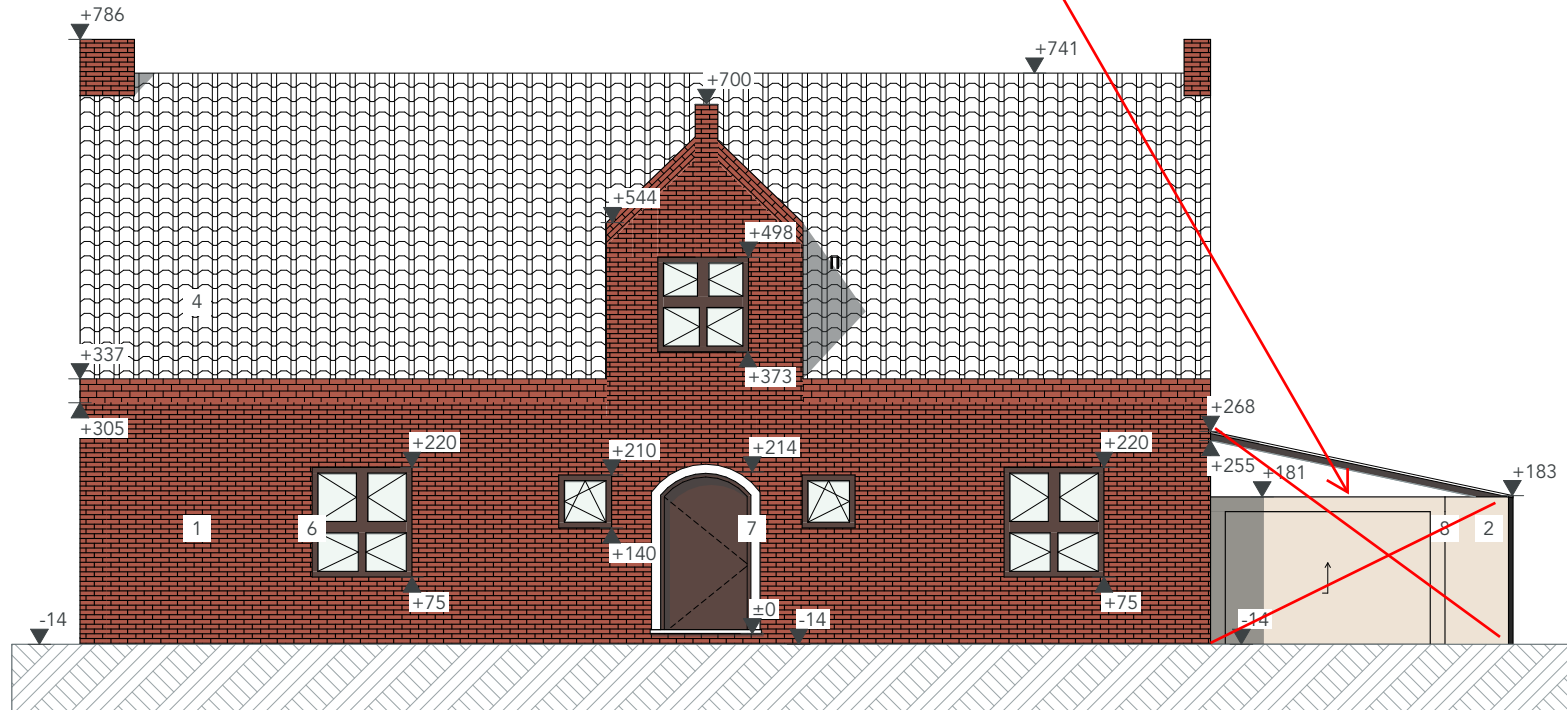

NT Voorgevel

<b>DOSSIER</b> 2428_ZWAN10	<b>ONTWERP</b> VERBOUWEN VAN EEN OPEN BEBOUWING	<b>BOUWHEER</b> Naam opdrachtgever Straat opdrachtgever 0000 Stad opdrachtgever Telefoon opdrachtgever	<b>ARCHITECT</b> COWORK architecten BV ov BVBA Ijzerweglaan 5 9050 Gent 09/278.55.67 info@coworkarchitecten.be	<b>INHOUD</b> NT Voorgevel
<b>FASE</b> BOUWAANVRAAG	<b>BOUWPLAATS</b> Zwanebloemstraat 10 9000 Gent 30e afd, sec.: C, nr.:248/K			<b>SCHAAL</b> 1:100
<b>TEKENAAR</b> mk		<b>DATUM</b> 8/07/2024		