


GEVELTEKENING NIEUWE TOESTAND

**ZIE BIJZONDERE
VOORWAARDE(N)**

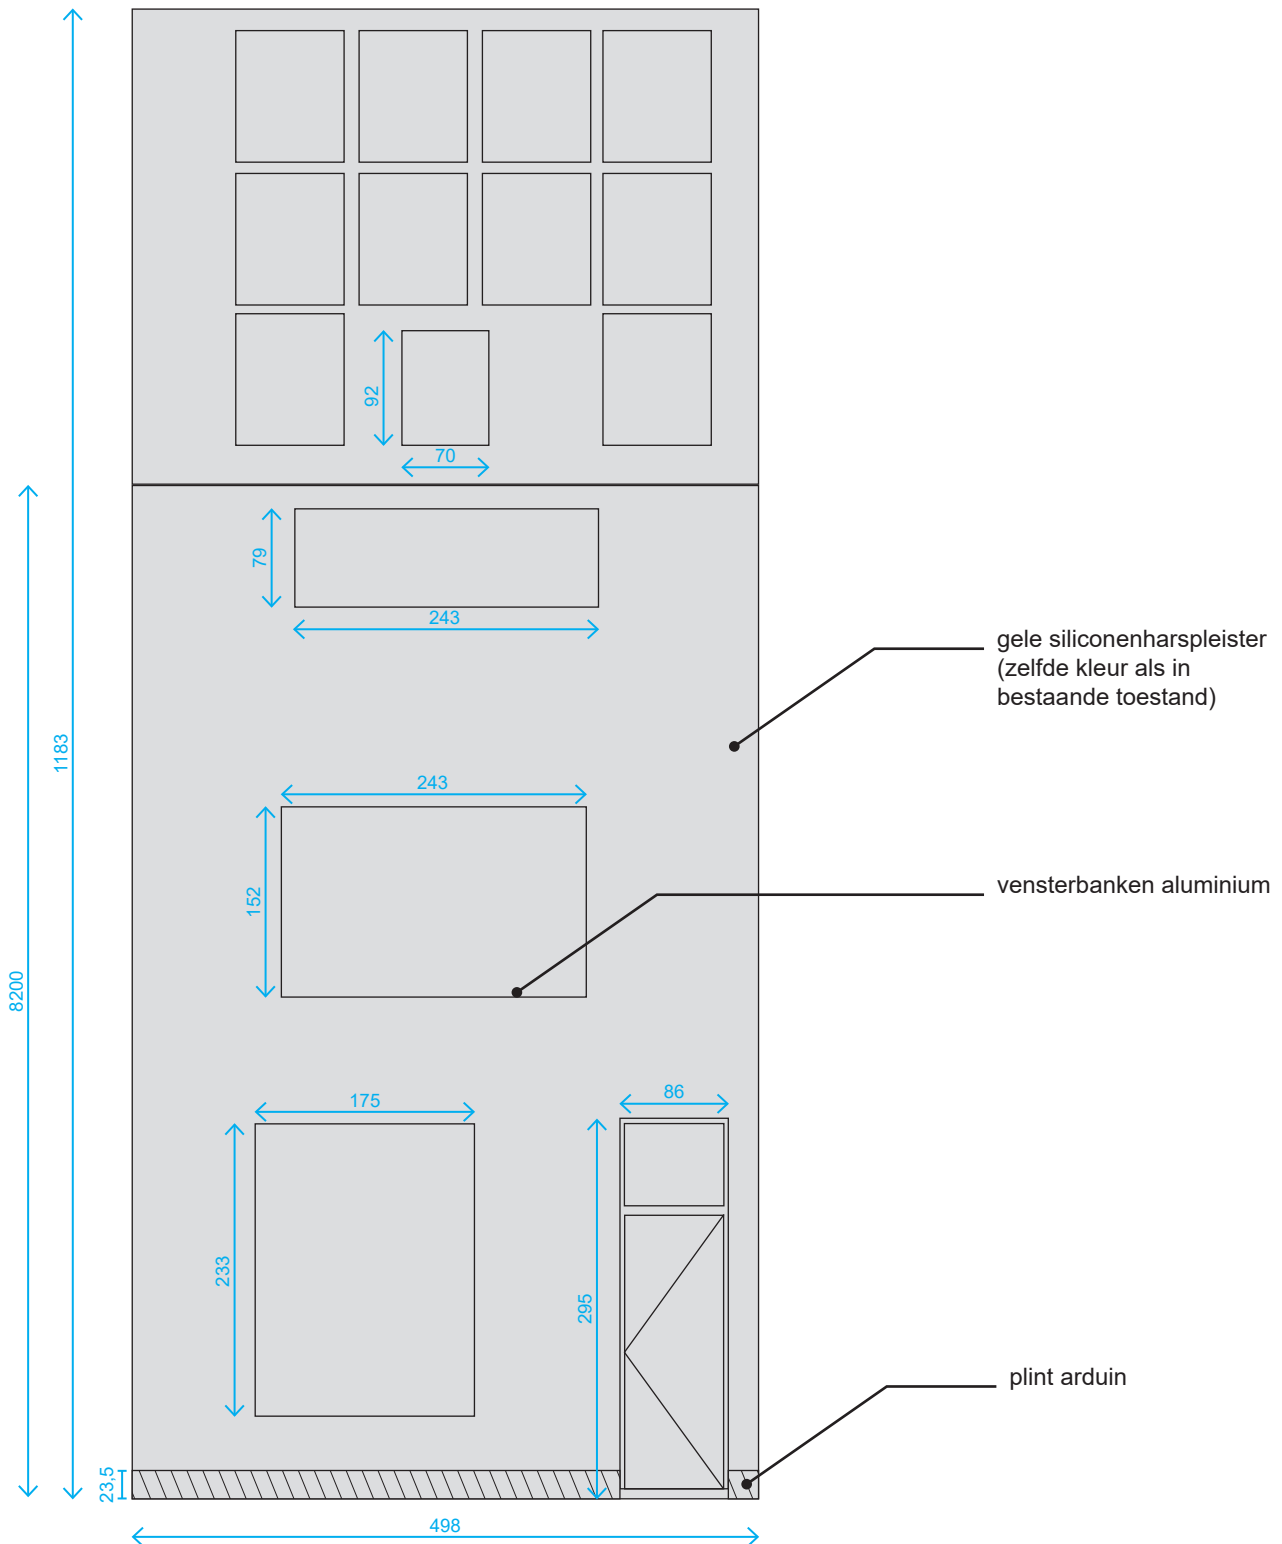

Toestand: NIEUW
Schaal: 1/60