




SNEDE NIEUWE TOESTAND

**ZIE BIJZONDERE
VOORWAARDE(N)**

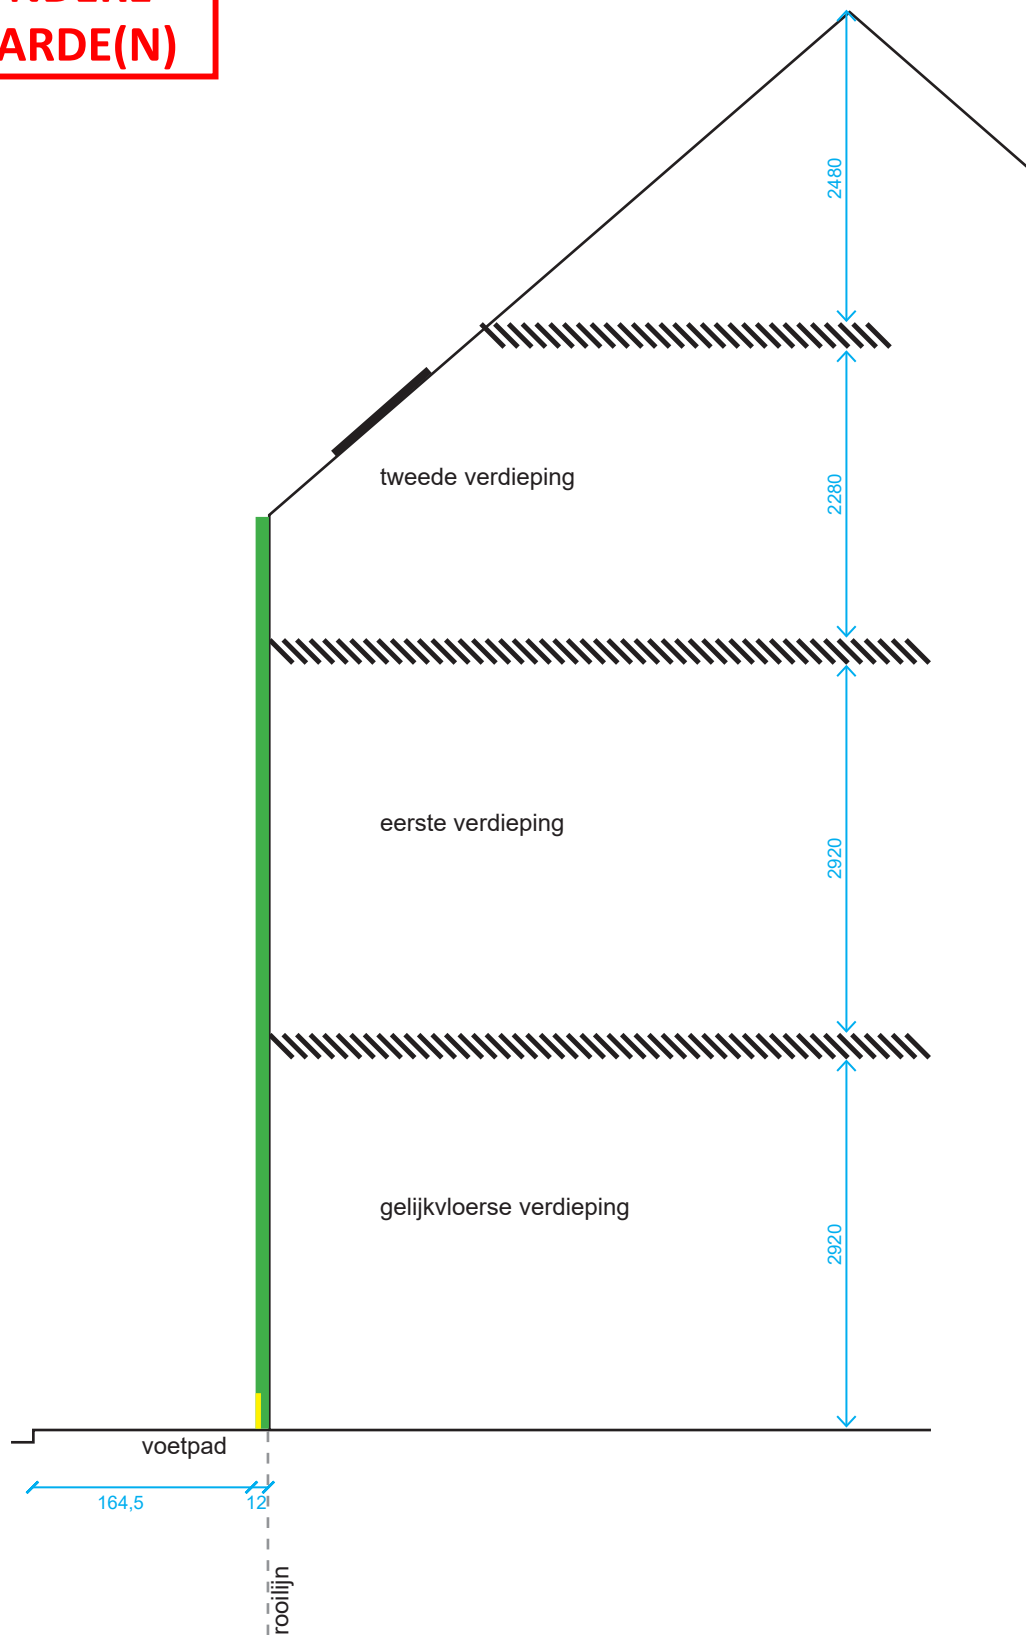

-  10 cm isolatie voor rooilijn + 2 cm siliconenharspleister
-  arduinplint, 3 cm dikte, ingewerkt in gevelvlak

Toestand: NIEUW
Schaal: 1/60