


AANZICHT POORT (BUITENZIJD - BINNEKOER)

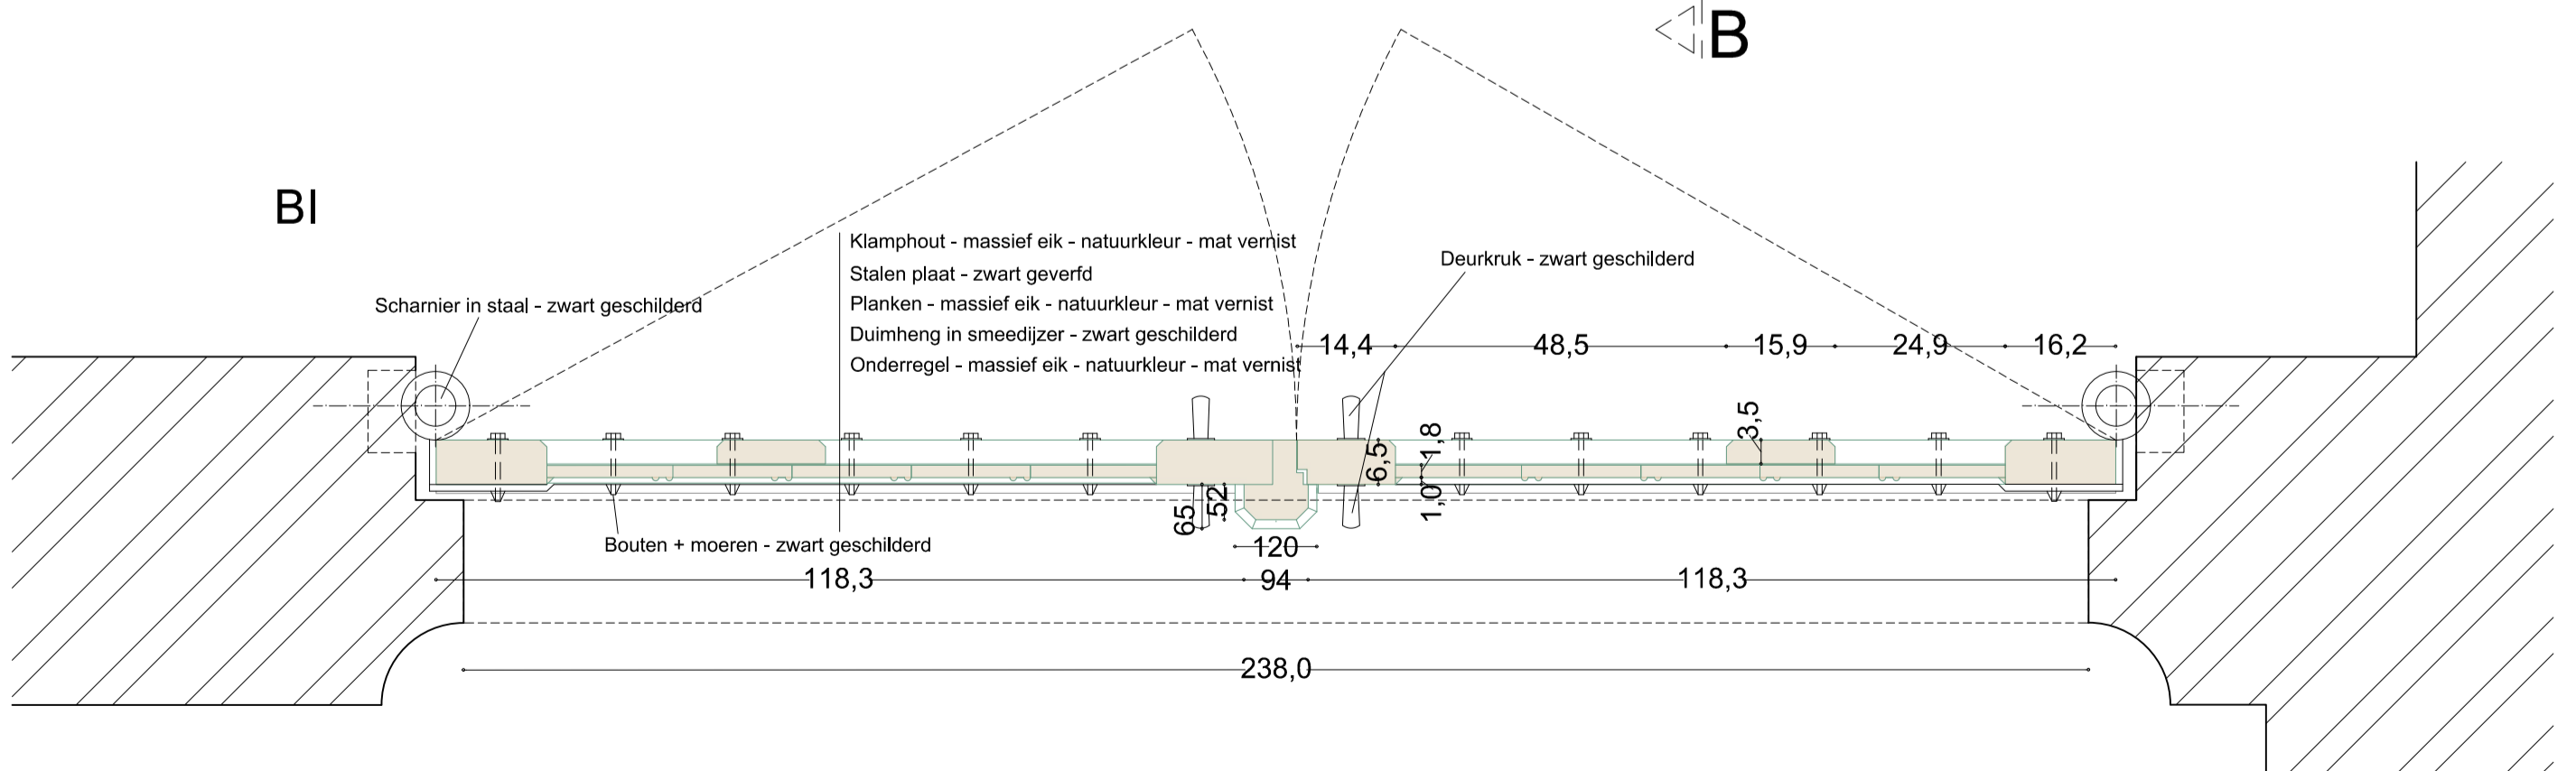

HORIZONTALE DOORSNEDE AA'

BU

ZIE BIJZONDERE  
VOORWAARDE(N)

planinhoud  
Detail nieuwe poort doorgang  
Nieuwe toestand  
plan 8/8  
dossier  
Graslei 15  
9000 Gent

0	1	2	3	4	5	6	7	8	9	10
plan	schaal	datum	VERTONGEN ARCHITECTEN							
8/8	1/10	07/08/2024	Deze plannen zijn opgesteld als principetekeningen, de afmetingen zijn richtinggevend. Alle documenten en maten dienen vooraf en tijdens de werken gecontroleerd te worden. Alle afwijkingen dienen gemeld te worden aan de architect en opdrachtgever. Deze plannen zijn onder voorbehoud van stabiliteitsstudie en technische studies.							