


Uitgesloten uit de vergunning

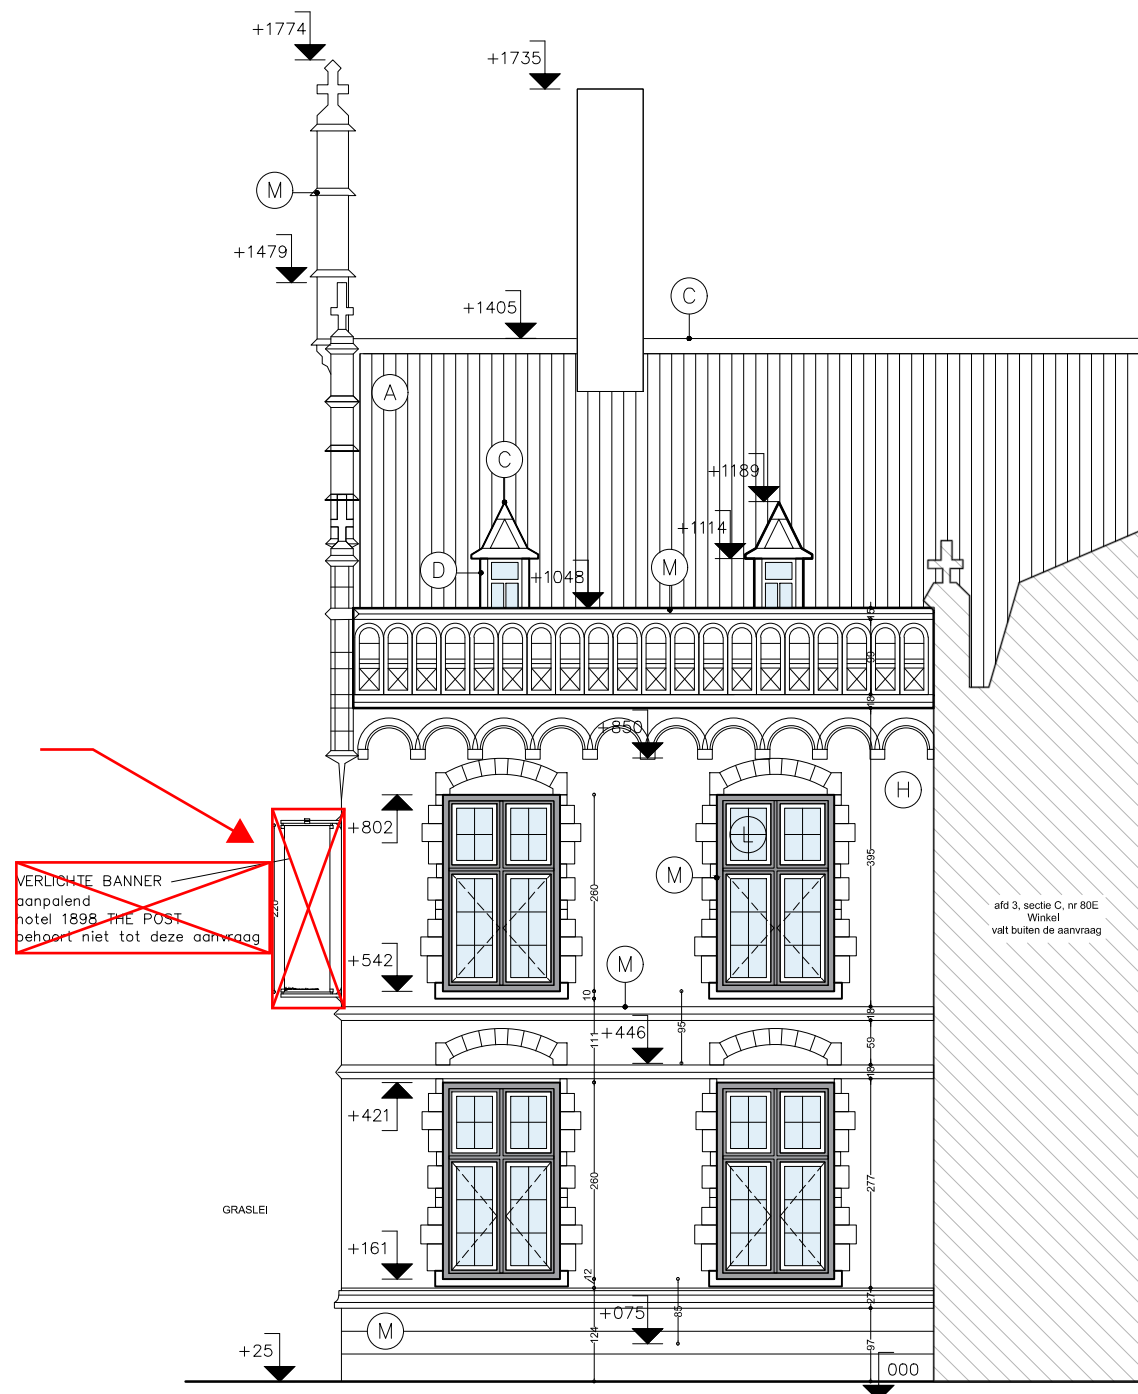

**ZIE BIJZONDERE
VOORWAARDE(N)**

planinhoud
Gevel zuid
Bestaande toestand
dossier
Graslei 15
9000 Gent

0	1	2	3	4	5	6	7	8	9	10
plan 10/13	schaal 1/100	datum 14/06/2024								

Deze plannen zijn opgesteld als principetekeningen, de afmetingen zijn richtinggevend. Alle documenten en maten dienen vooraf en tijdens de werken gecontroleerd te worden. Alle afwijkingen dienen gemeld te worden aan de architect en opdrachtgever. Deze plannen zijn onder voorbehoud van stabiliteitsstudie en technieken.