


GRASLEI

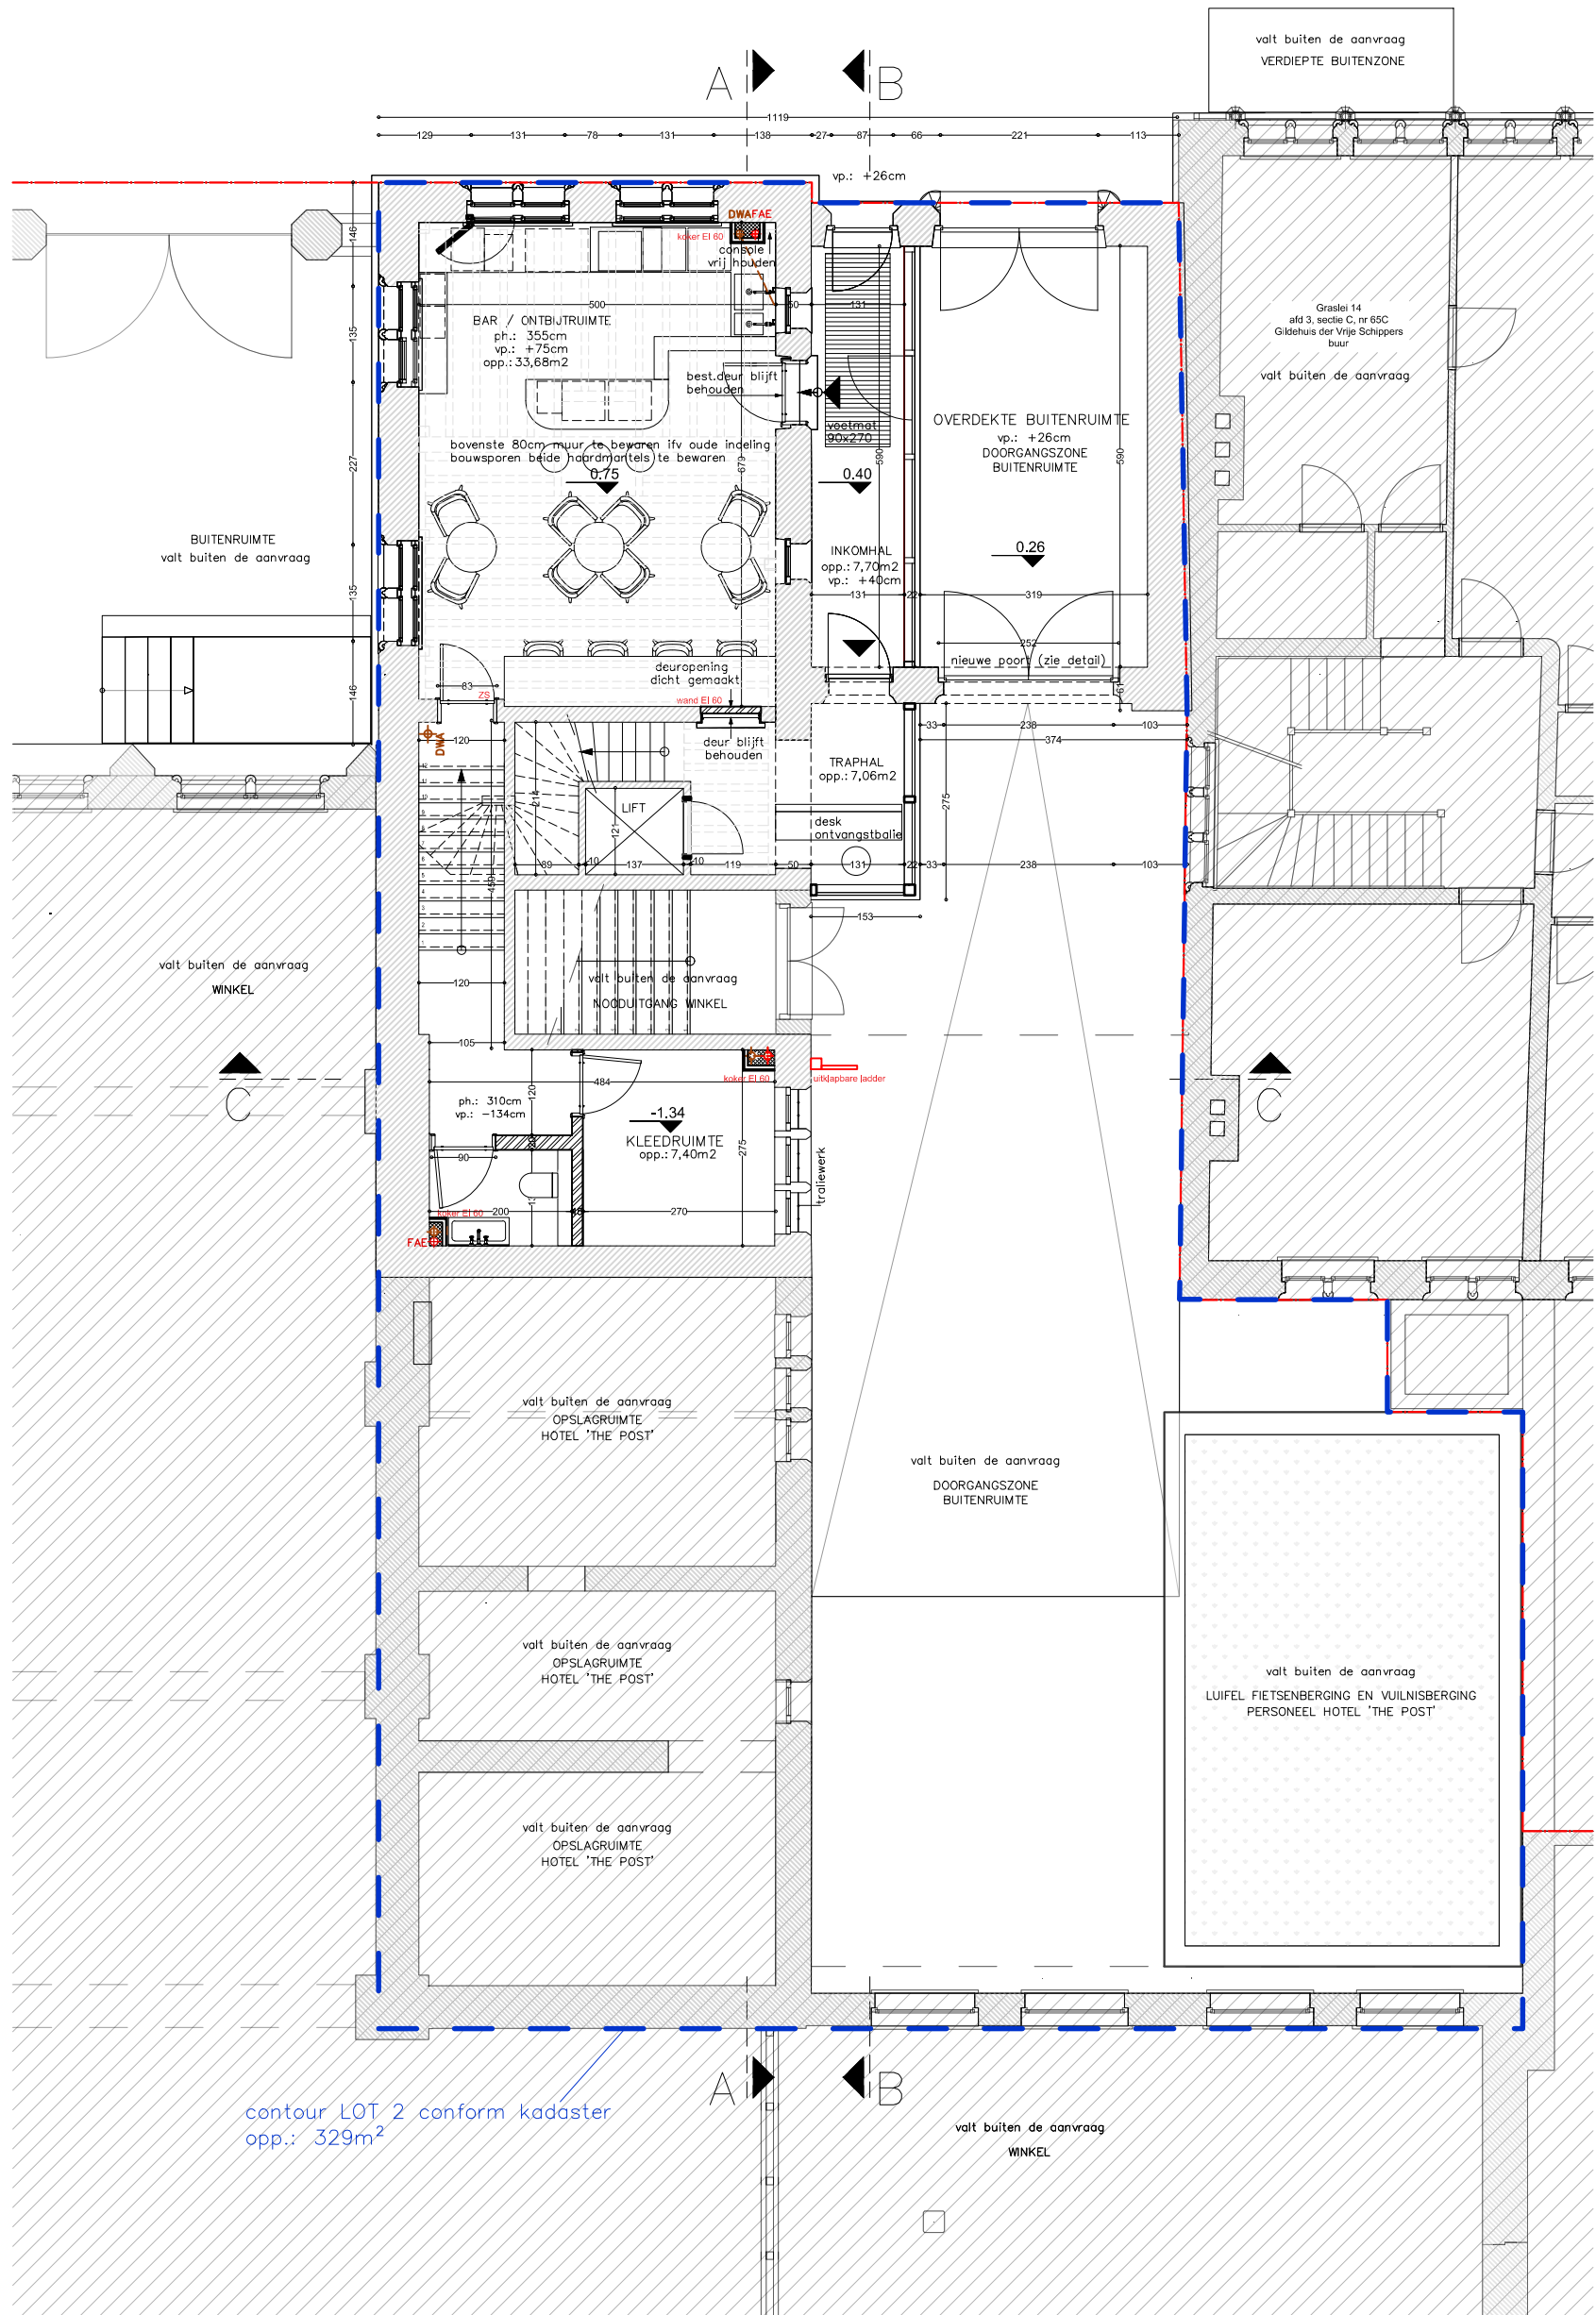

contour LOT 2 conform kadaster
opp.: 329m²

**ZIE BIJZONDERE
VOORWAARDE(N)**

planinhoud
Gelijkvloers
Nieuwe toestand
dossier
Graslei 15
9000 Gent

0 1 2 3 4 5 6 7 8 9 10

plan
3/13

schaal
1/100

datum
14/06/2024

Z

VERTONGEN
ARCHITECTEN

Deze plannen zijn opgesteld als principetekeningen, de afmetingen zijn richtinggevend. Alle documenten en maten dienen vooraf en tijdens de werken gecontroleerd te worden. Alle afwijkingen dienen gemeld te worden aan de architect en opdrachtgever. Deze plannen zijn onder voorbehoud van stabiliteitsstudie en technieken.