GRASLEI

Uitgesloten uit de vergunning

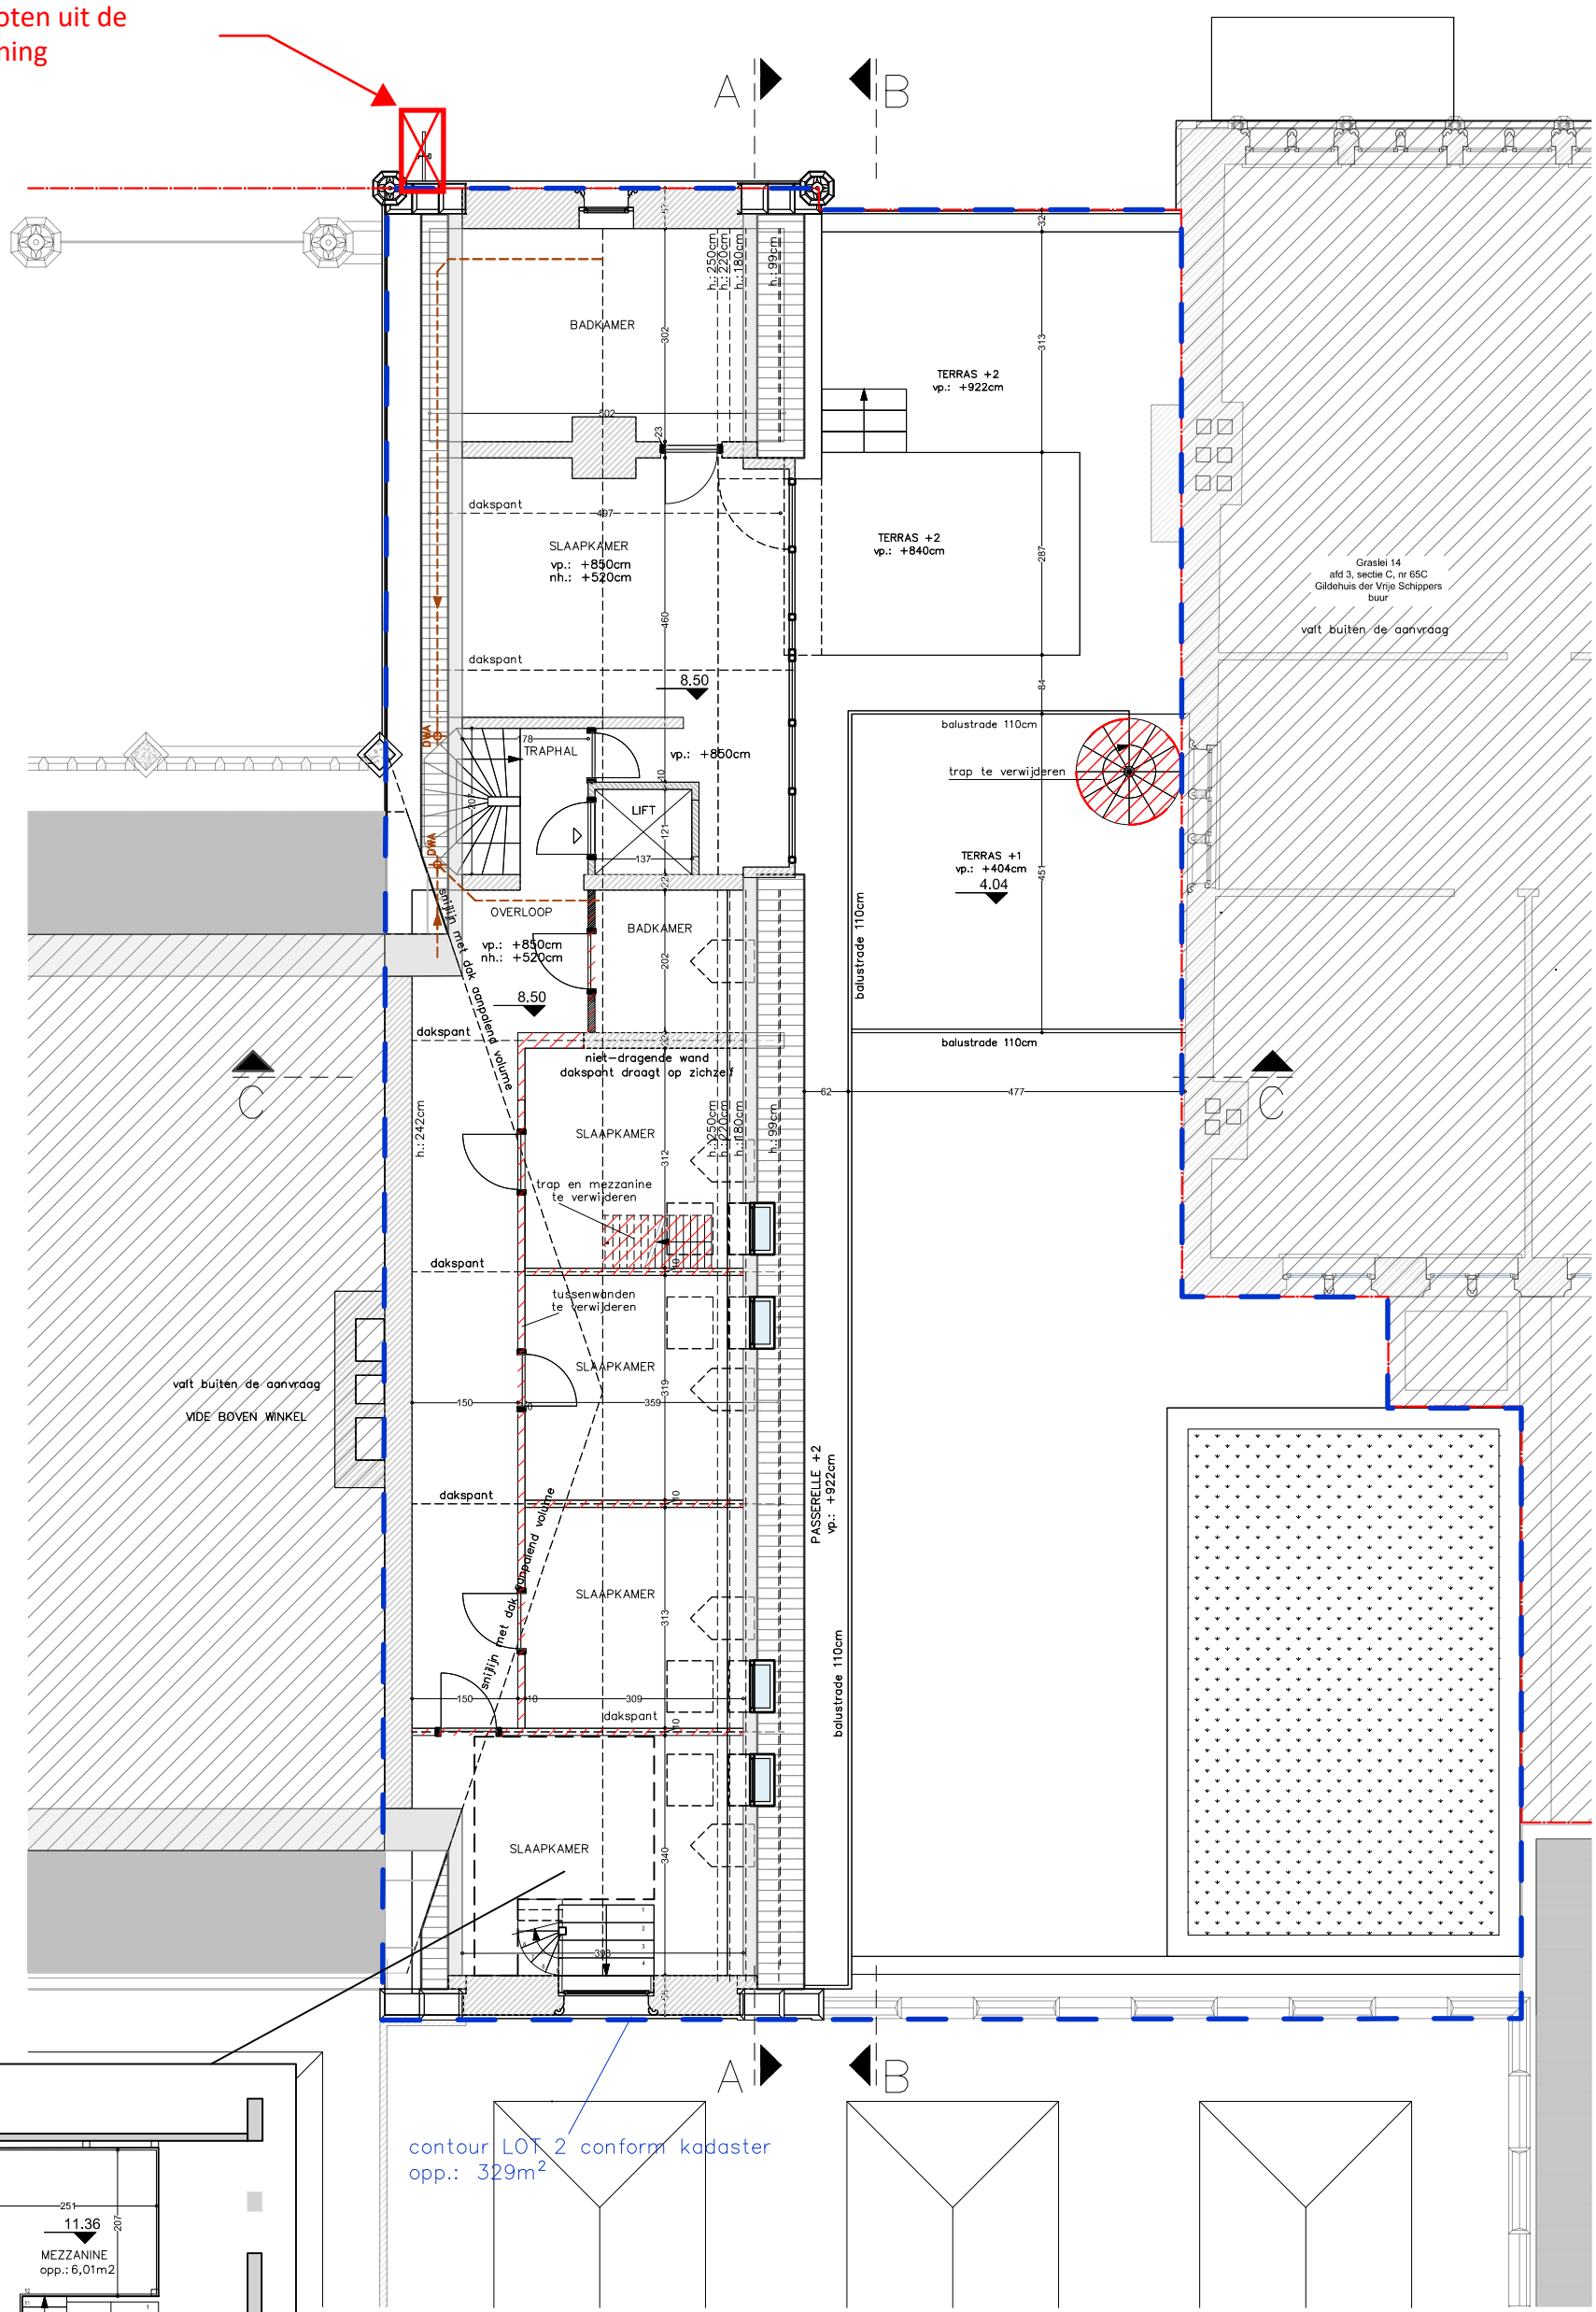

plan Mezzanine

ZIE BIJZONDERE VOORWAARDE(N)

planinhoud
Tweede verdiepingen
Bestaande toestand

dossier
Graslei 15
9000 Gent

plan	schaal	datum
5/13	1/100	14/06/2024

VERTONGEN ARCHITECTEN

Deze plannen zijn opgesteld als principetekeningen, de afmetingen zijn richtgevend. Alle documenten en maten dienen vooraf en tijdens de werken gecontroleerd te worden. Alle afwijkingen dienen gemeld te worden aan de architect en opdrachtgever. Deze plannen zijn onder voorbehoud van stabiliteitsstudie en technieken.