


GRASLEI

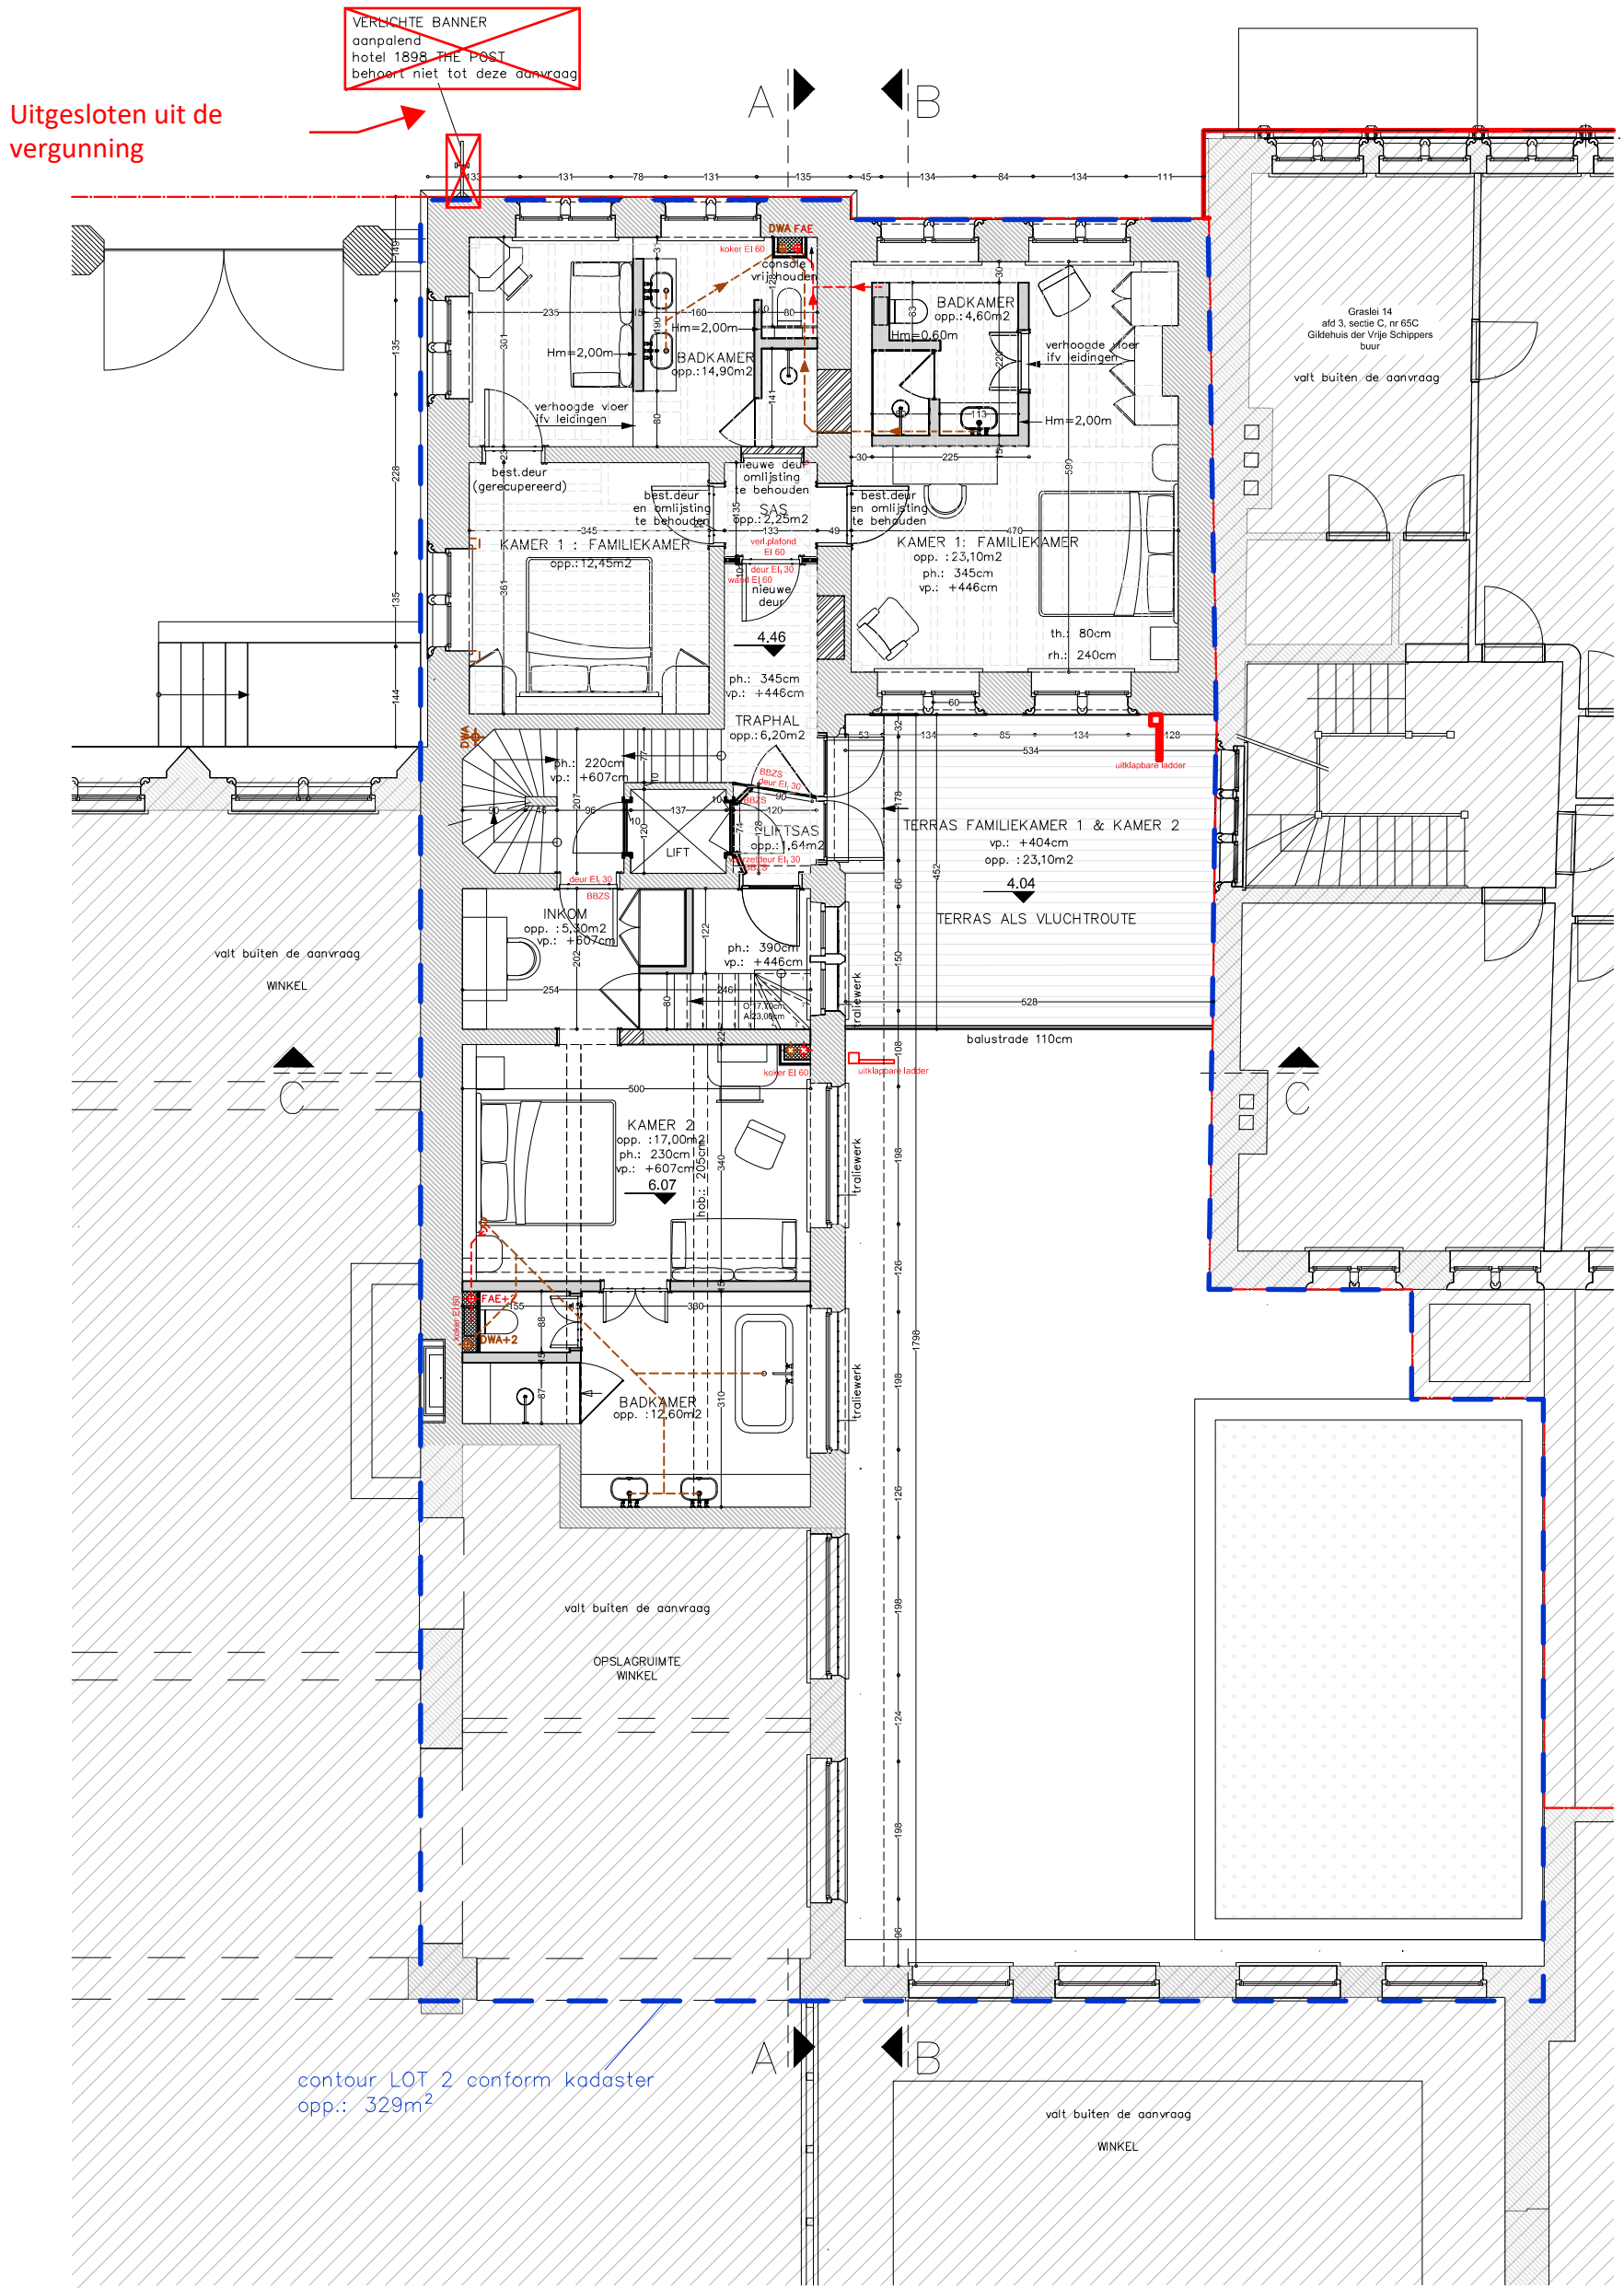

**ZIE BIJZONDERE
VOORWAARDE(N)**

planinhoud
Eerste verdieping
Nieuwe toestand
dossier
Graslei 15
9000 Gent

plan	4/13	schaal	1/100	datum	07/08/2024					
------	------	--------	-------	-------	------------	--	--	--	--	--

Deze plannen zijn opgesteld als principiele tekeningen, de afmetingen zijn richtinggevend. Alle documenten en maten dienen vooraf en tijdens de werken gecontroleerd te worden. Alle afwijkingen dienen gemeld te worden aan de architect en opdrachtgever. Deze plannen zijn onder voorbehoud van stabiliteitsstudie en technieken.