
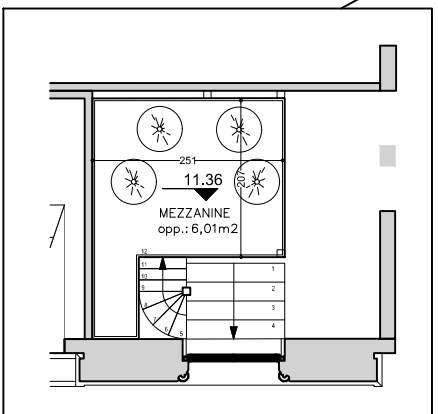


GRASLEI

Uitgesloten uit de vergunning

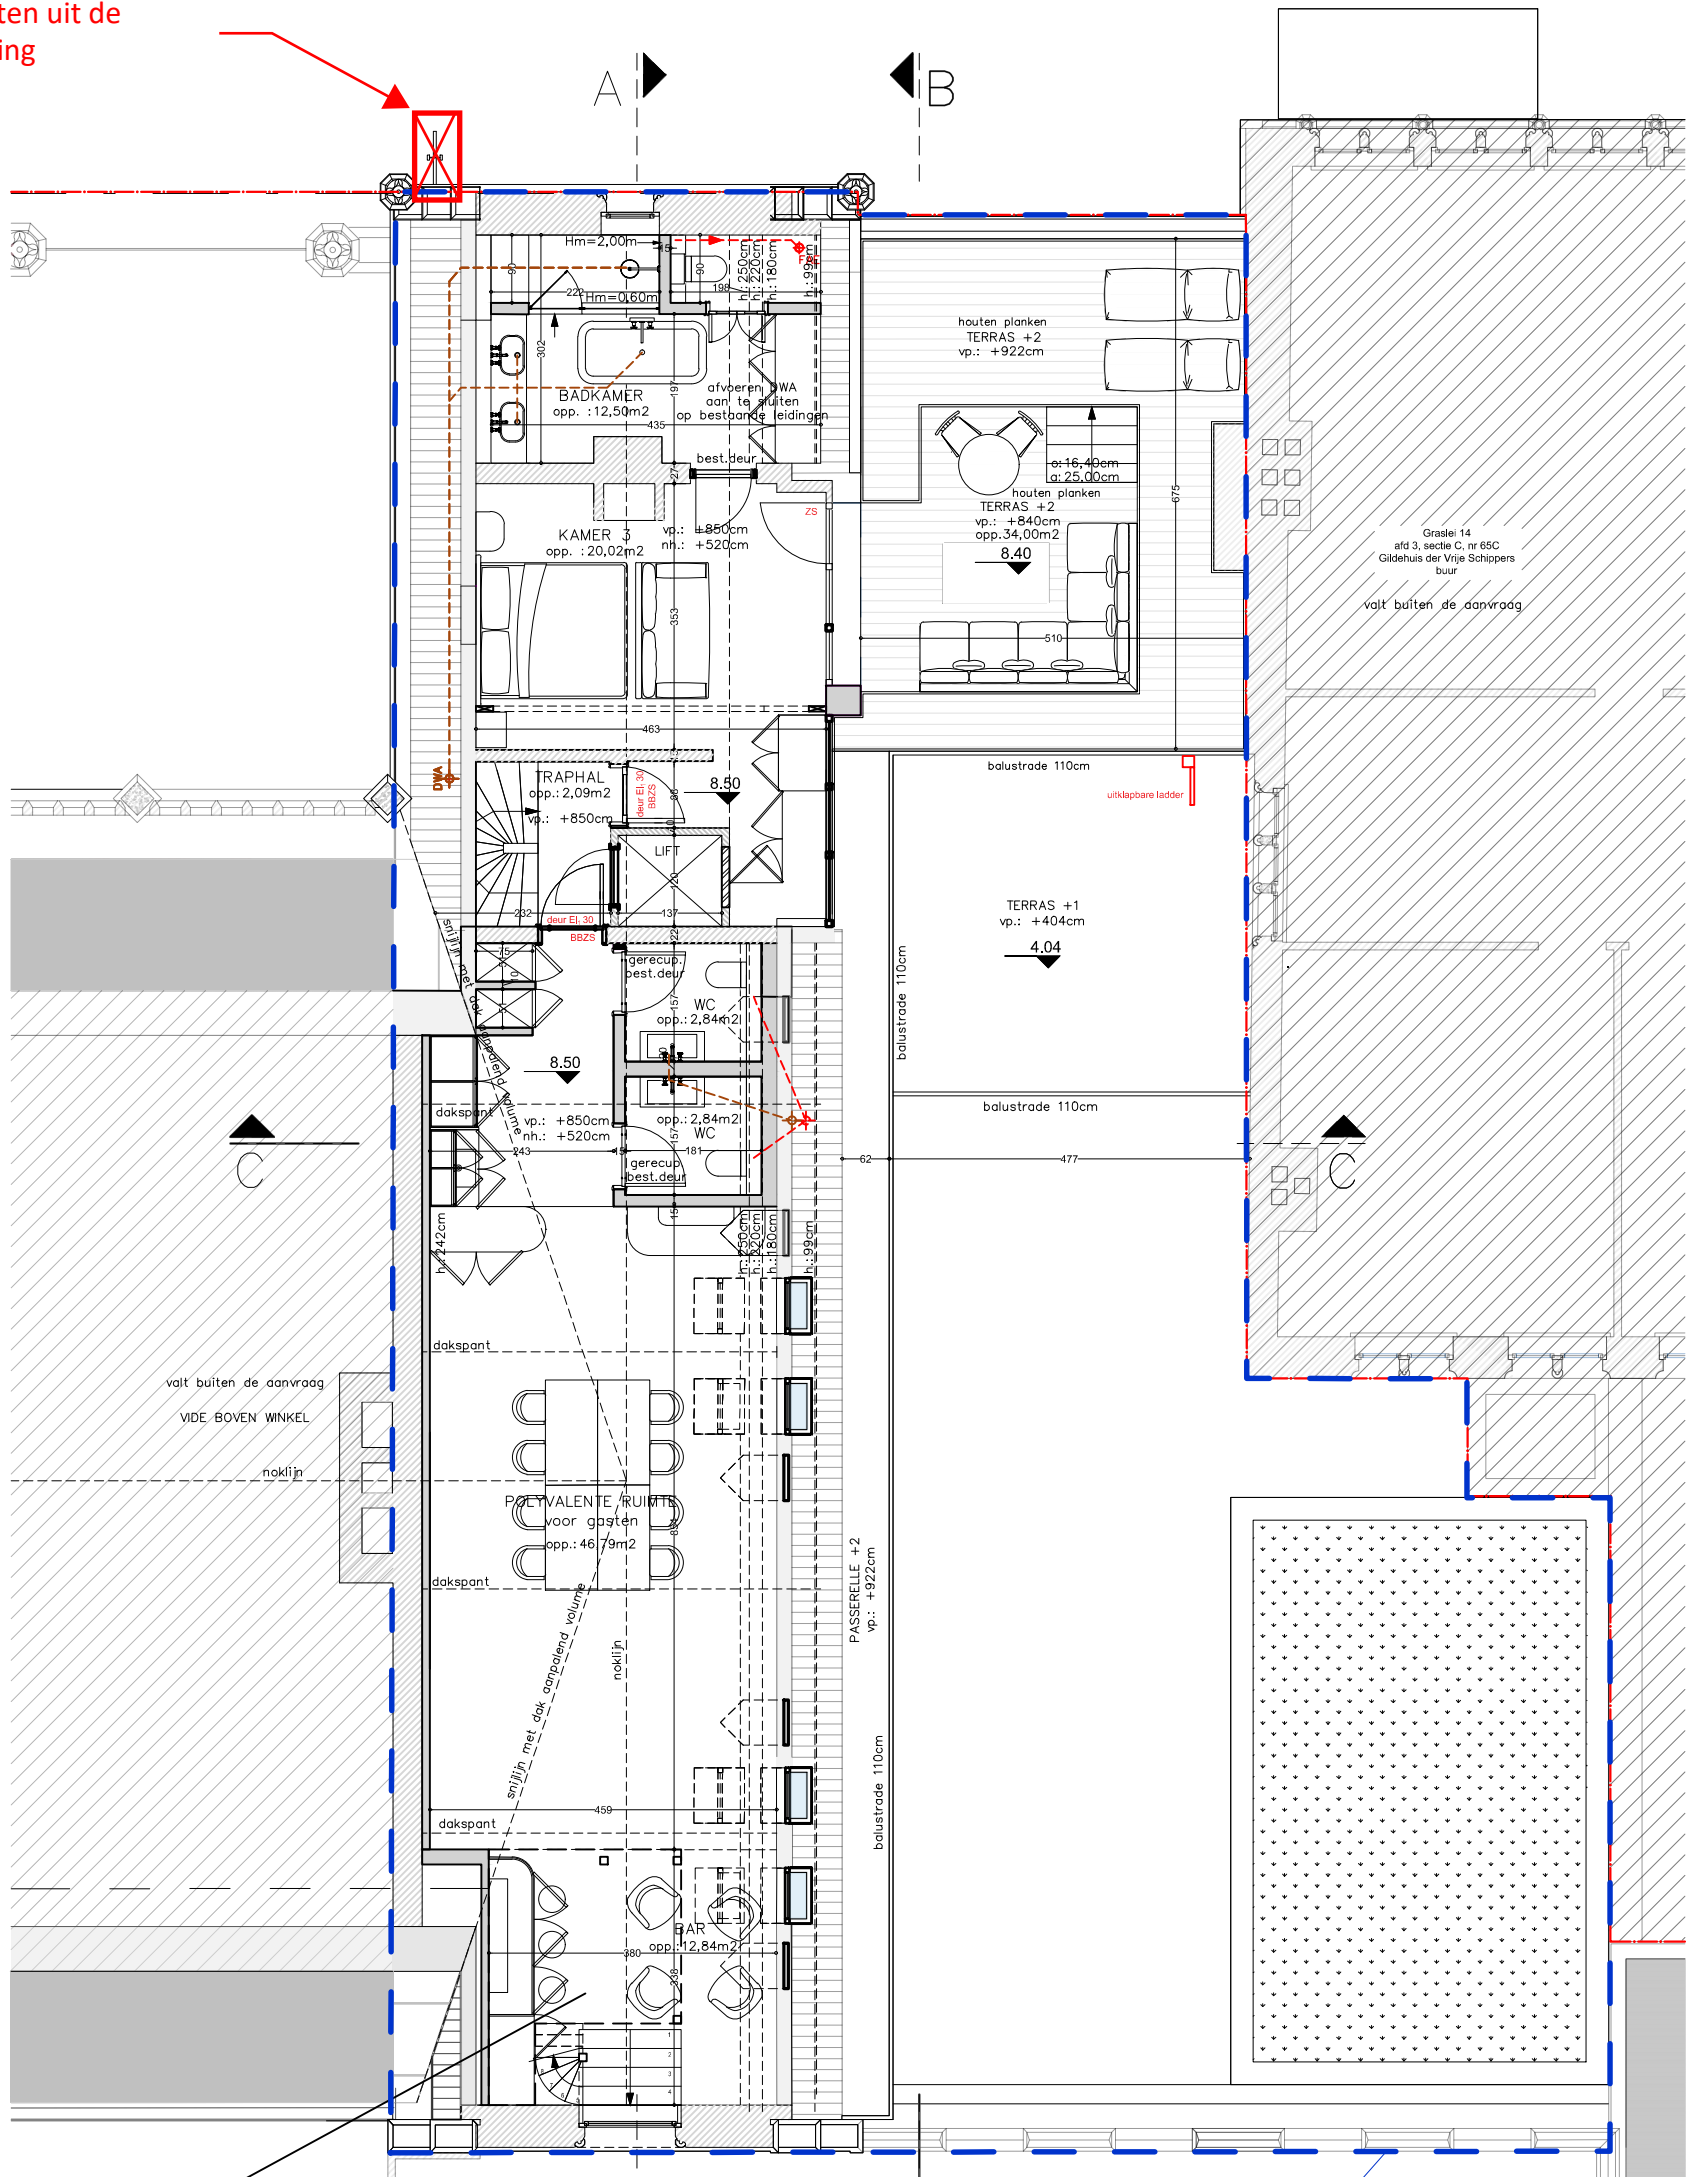

plan Mezzanine

**ZIE BIJZONDERE
VOORWAARDE(N)**

planinhoud
Tweede verdieping
Nieuwe toestand
dossier
Graslei 15
9000 Gent



plan	schaal	datum	Z	VERTONGEN ARCHITECTEN
5/13	1/100	14/06/2024		

Deze plannen zijn opgesteld als principetekeningen, de afmetingen zijn richtinggevend. Alle documenten en maten dienen vooraf en tijdens de werken gecontroleerd te worden. Alle afwijkingen dienen gemeld te worden aan de architect en opdrachtgever. Deze plannen zijn onder voorbehoud van stabiliteitsstudie en technieken.