




-  naburige bebouwing
-  constructies in steen



1:100

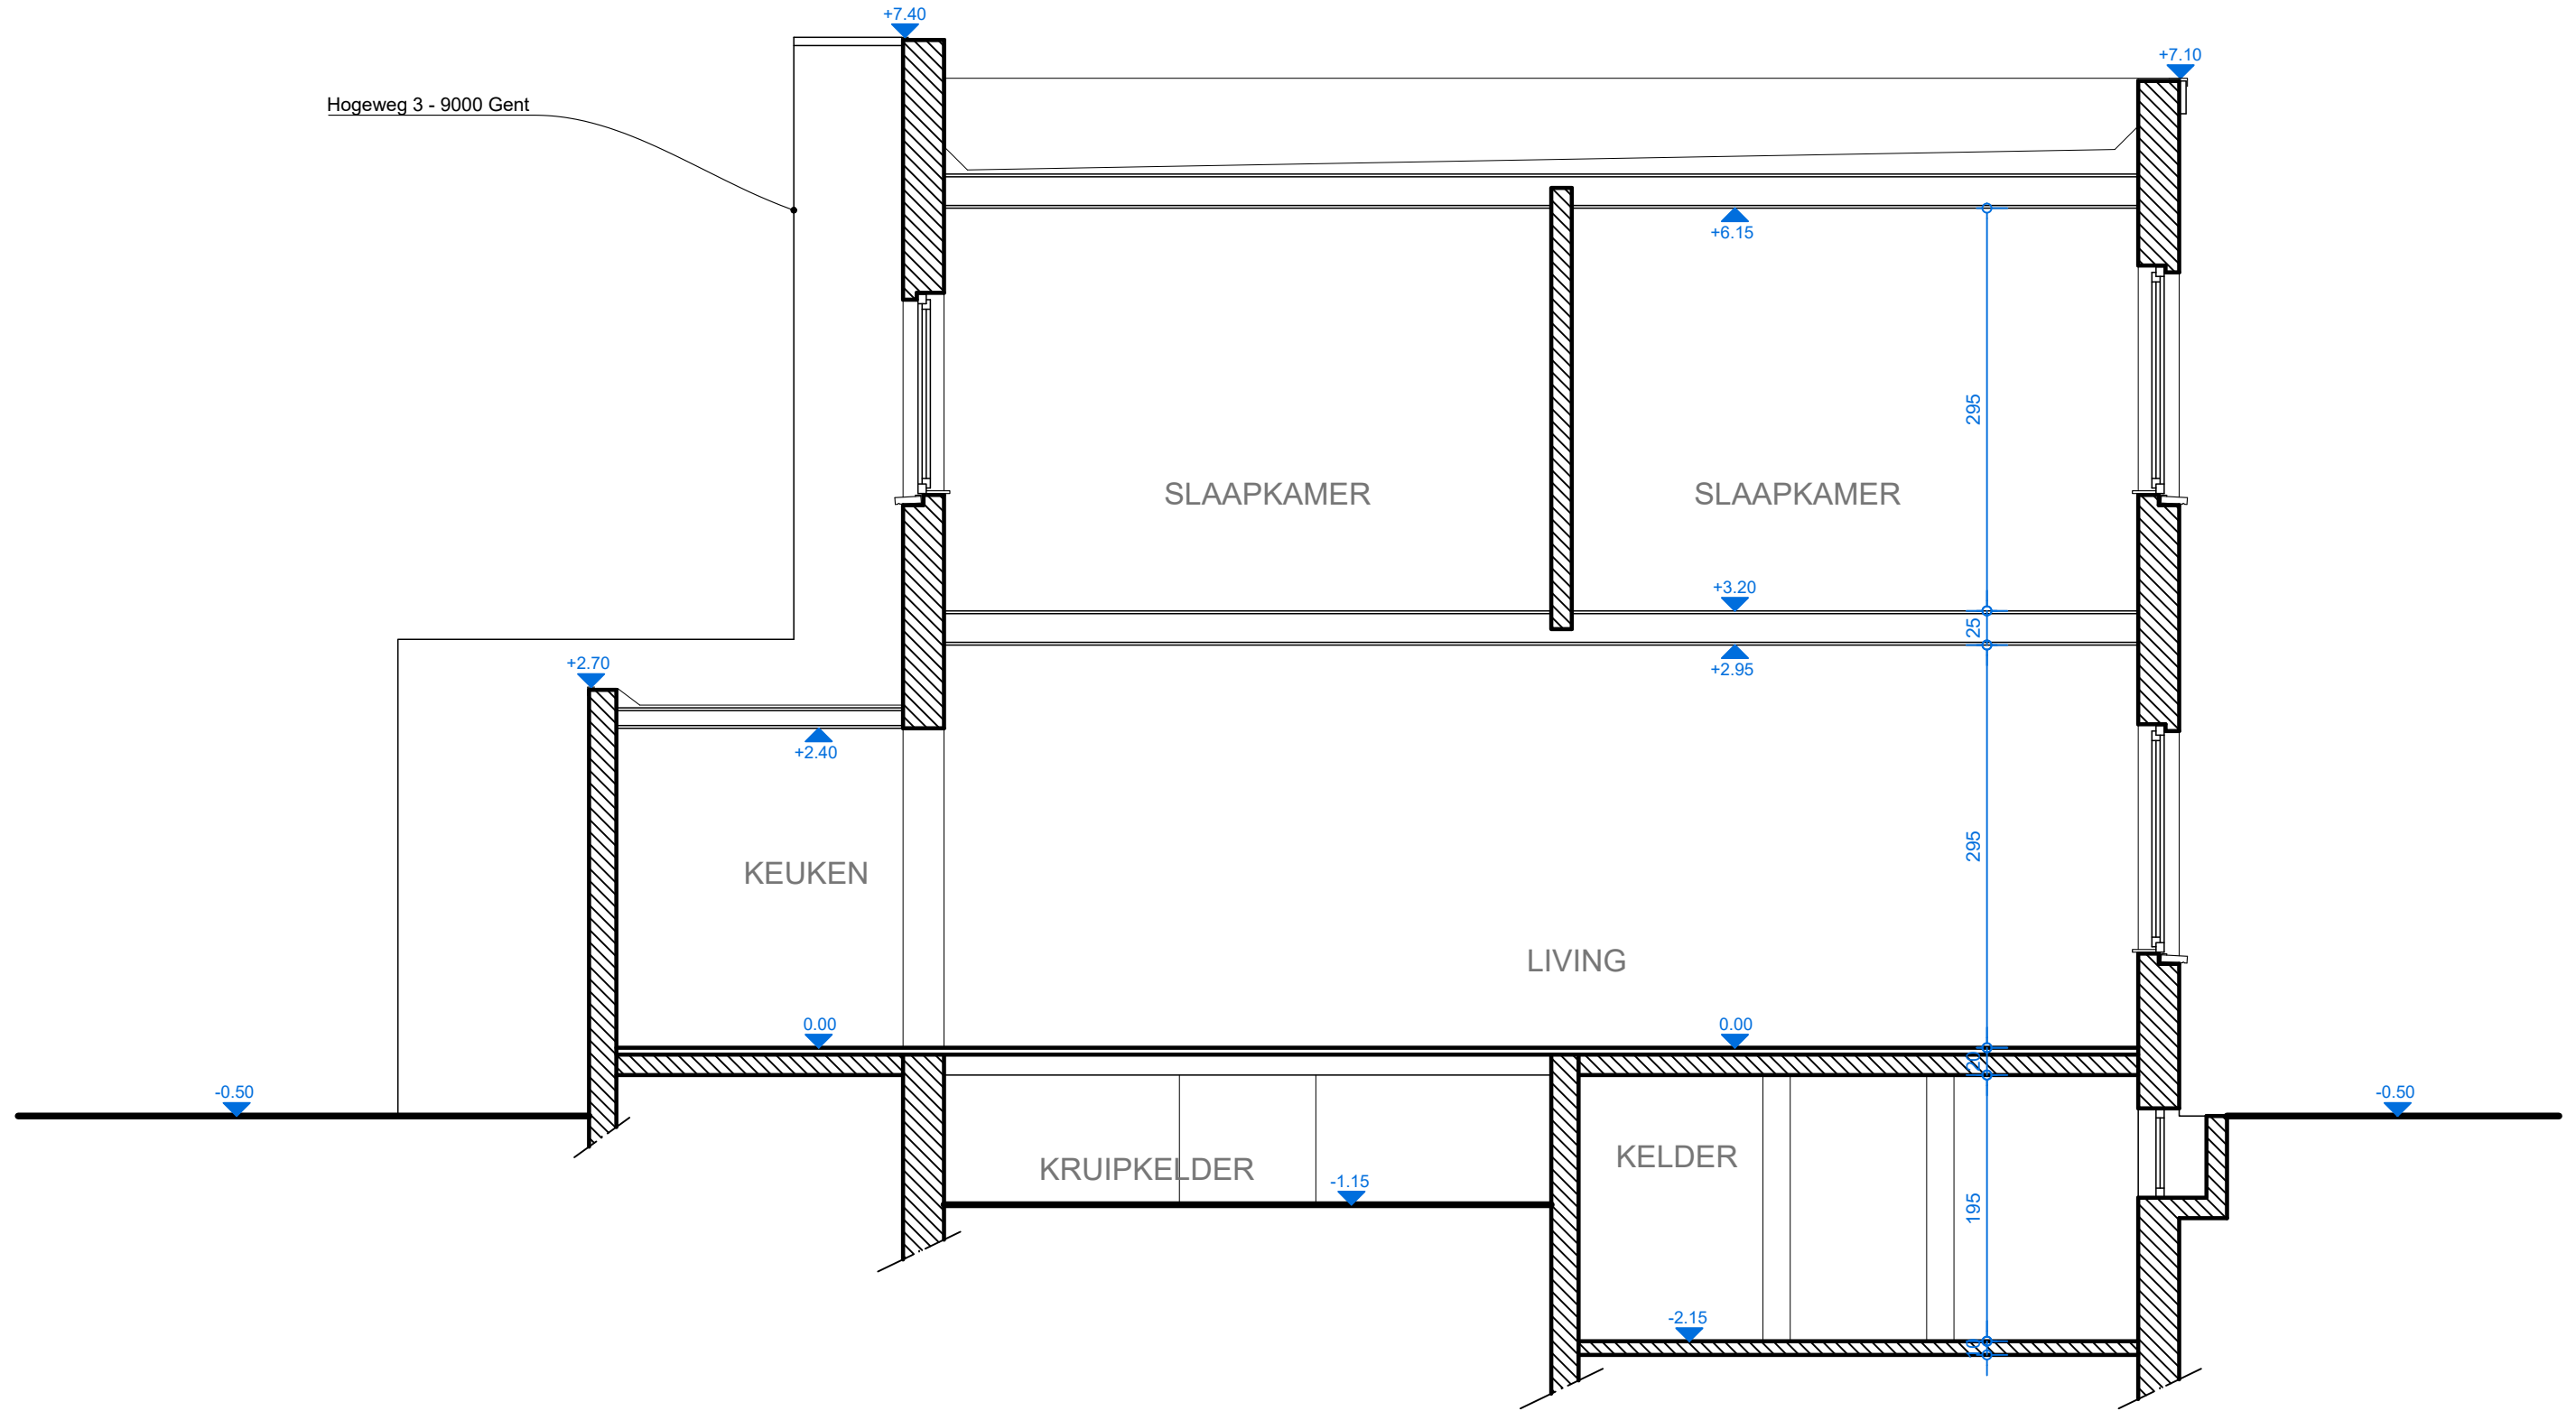

DOORSNEDE - vergunde toestand 1/50

Michaël Devos - architect --- Gasmeterlaan 236 - 9000 Gent - michael.devos@telenet.be

0 1 2 3 4 5 6 7 8 9 10 11 12 13 14 15

1:50

07/2024

10