
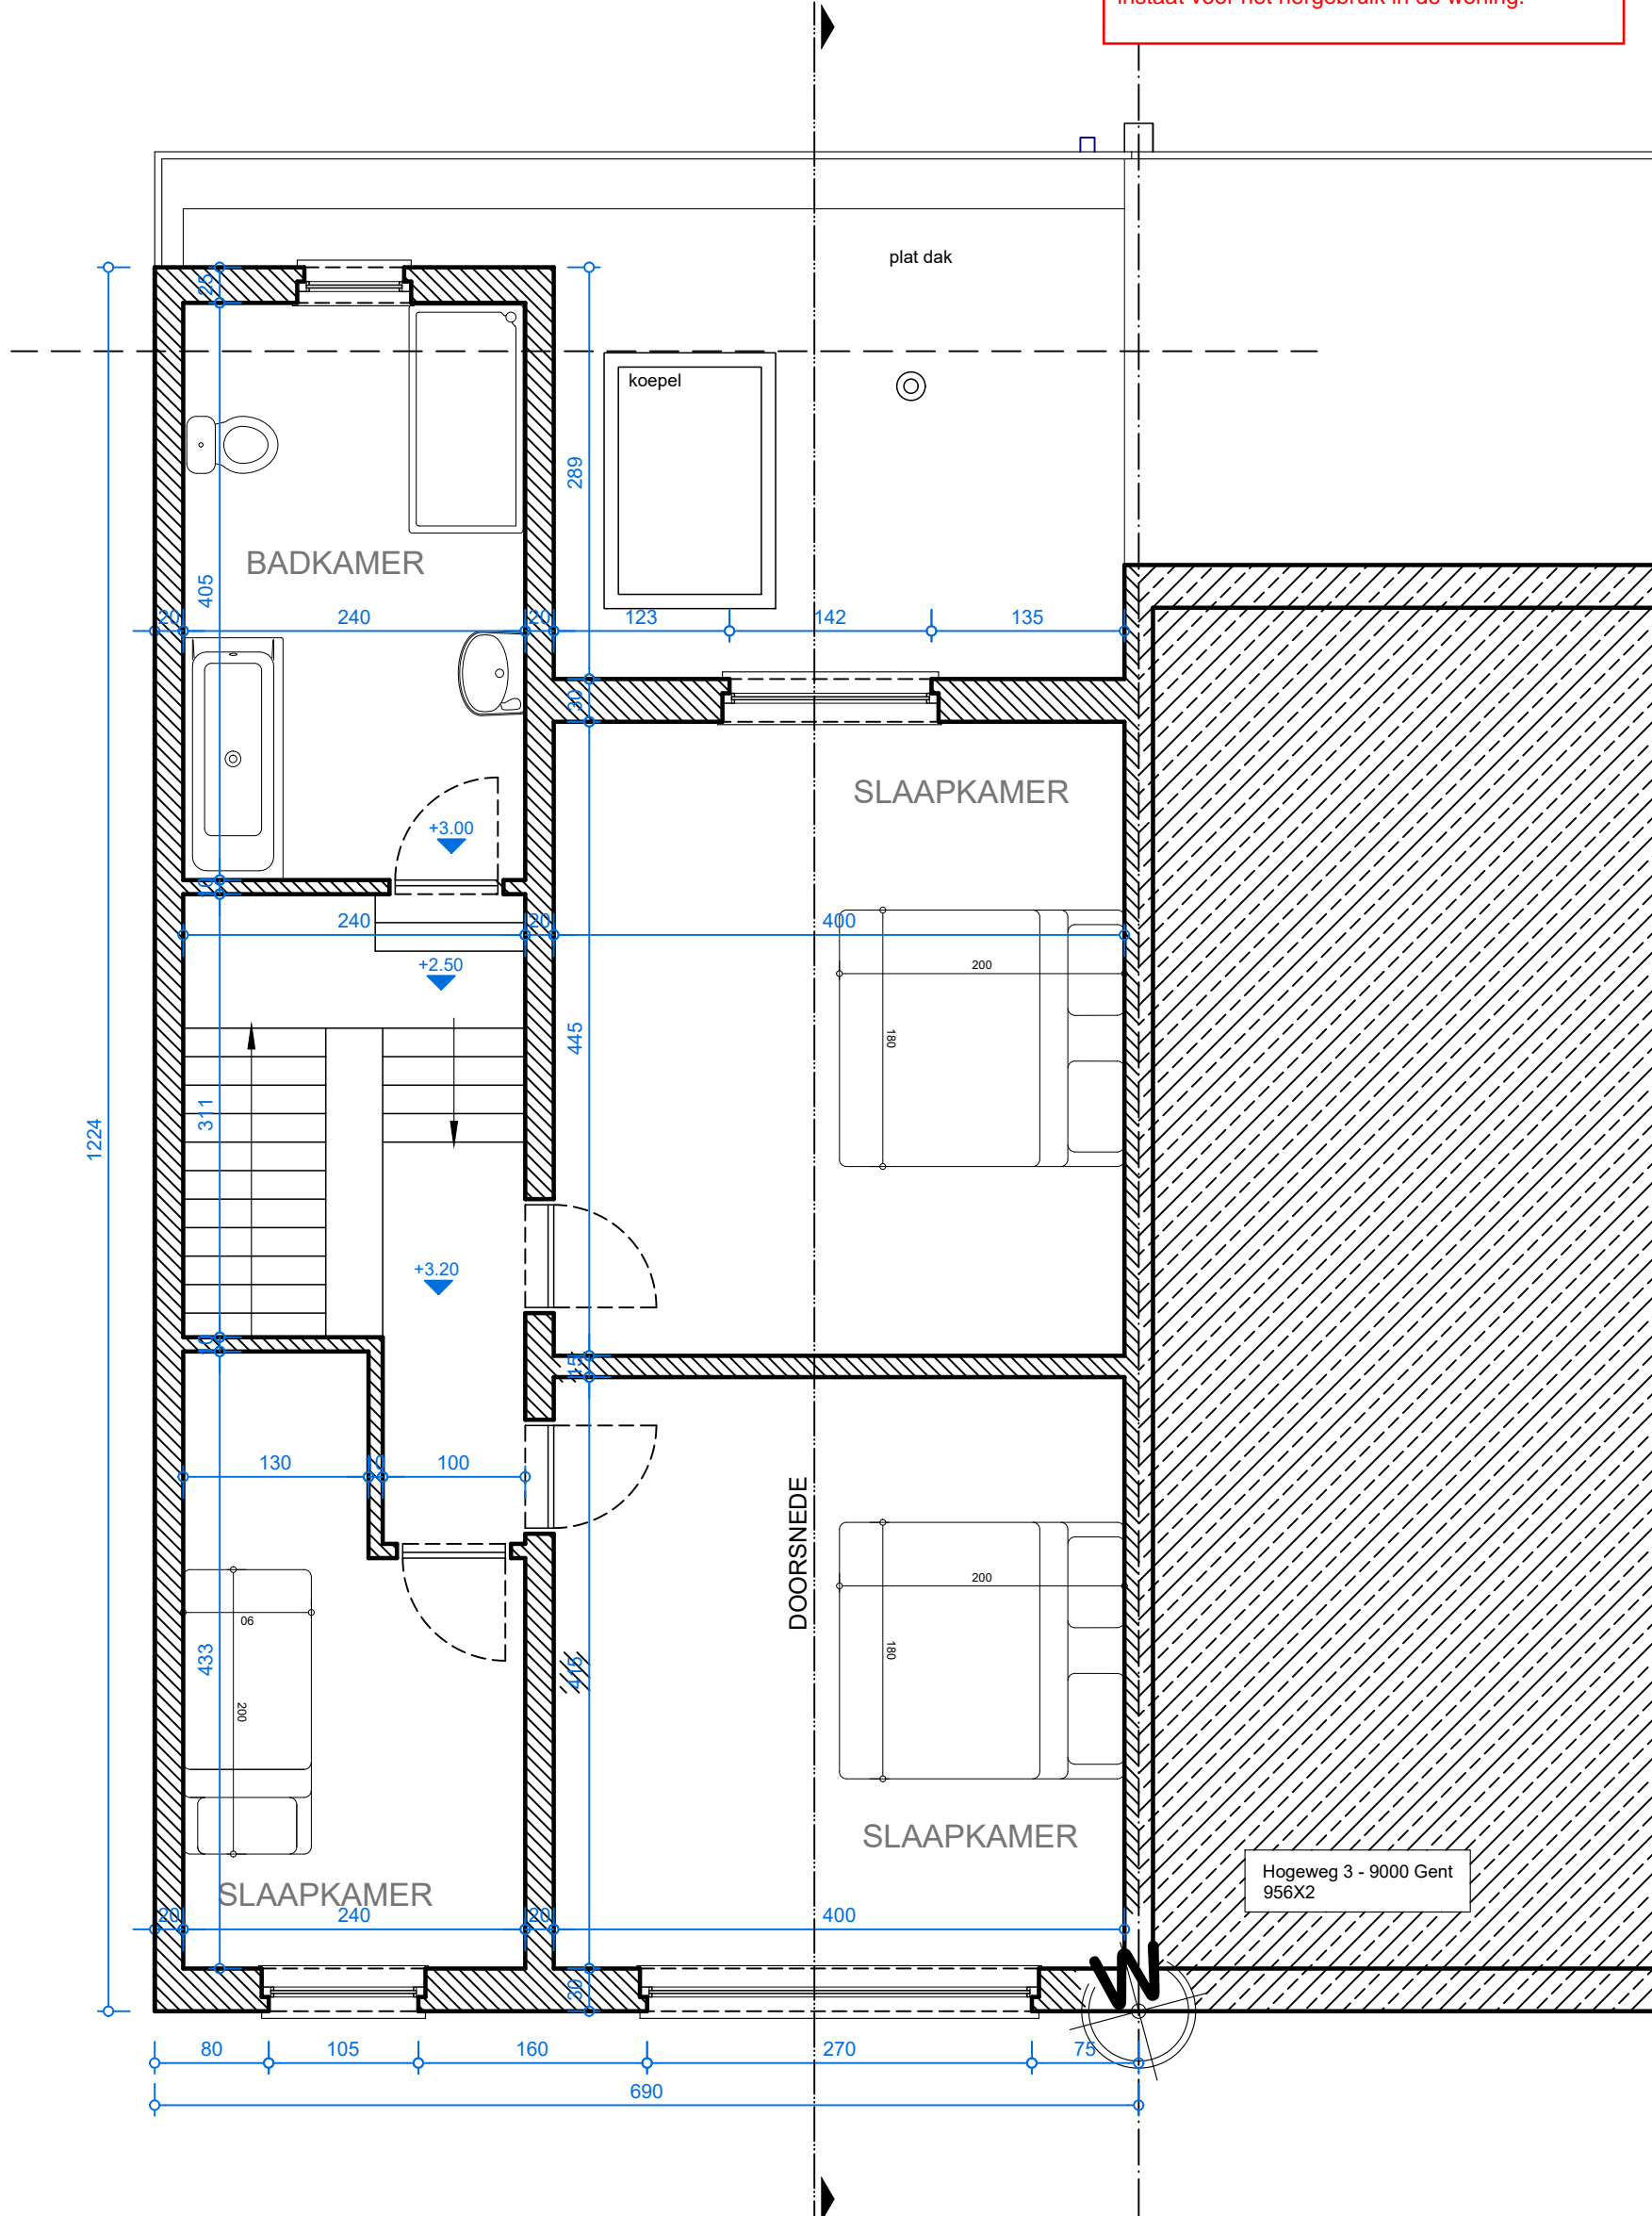
 naburige bebouwing  
 constructies in steen


**ZIE BIJZONDERE  
VOORWAARDE(N)**

**Groendak/hemelwaterput**  
Op de uitbreiding moet een groendak met een buffervolume van minimaal 50l/m<sup>2</sup> voorzien worden of het dak moet aangesloten worden op een hemelwaterput van minimaal 5000 l die instaat voor het hergebruik in de woning.



Hogeweg - 9000 Gent  
956R3

Hogeweg 3 - 9000 Gent  
956X2

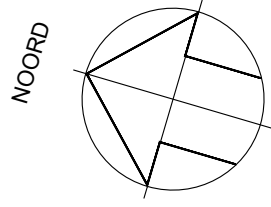

1:100  
 VERDIEPING - nieuwe toestand 1/50  
Michaël Devos - architect --- Gasmeterlaan 236 - 9000 Gent - michael.devos@telenet.be

07/2024  
10