
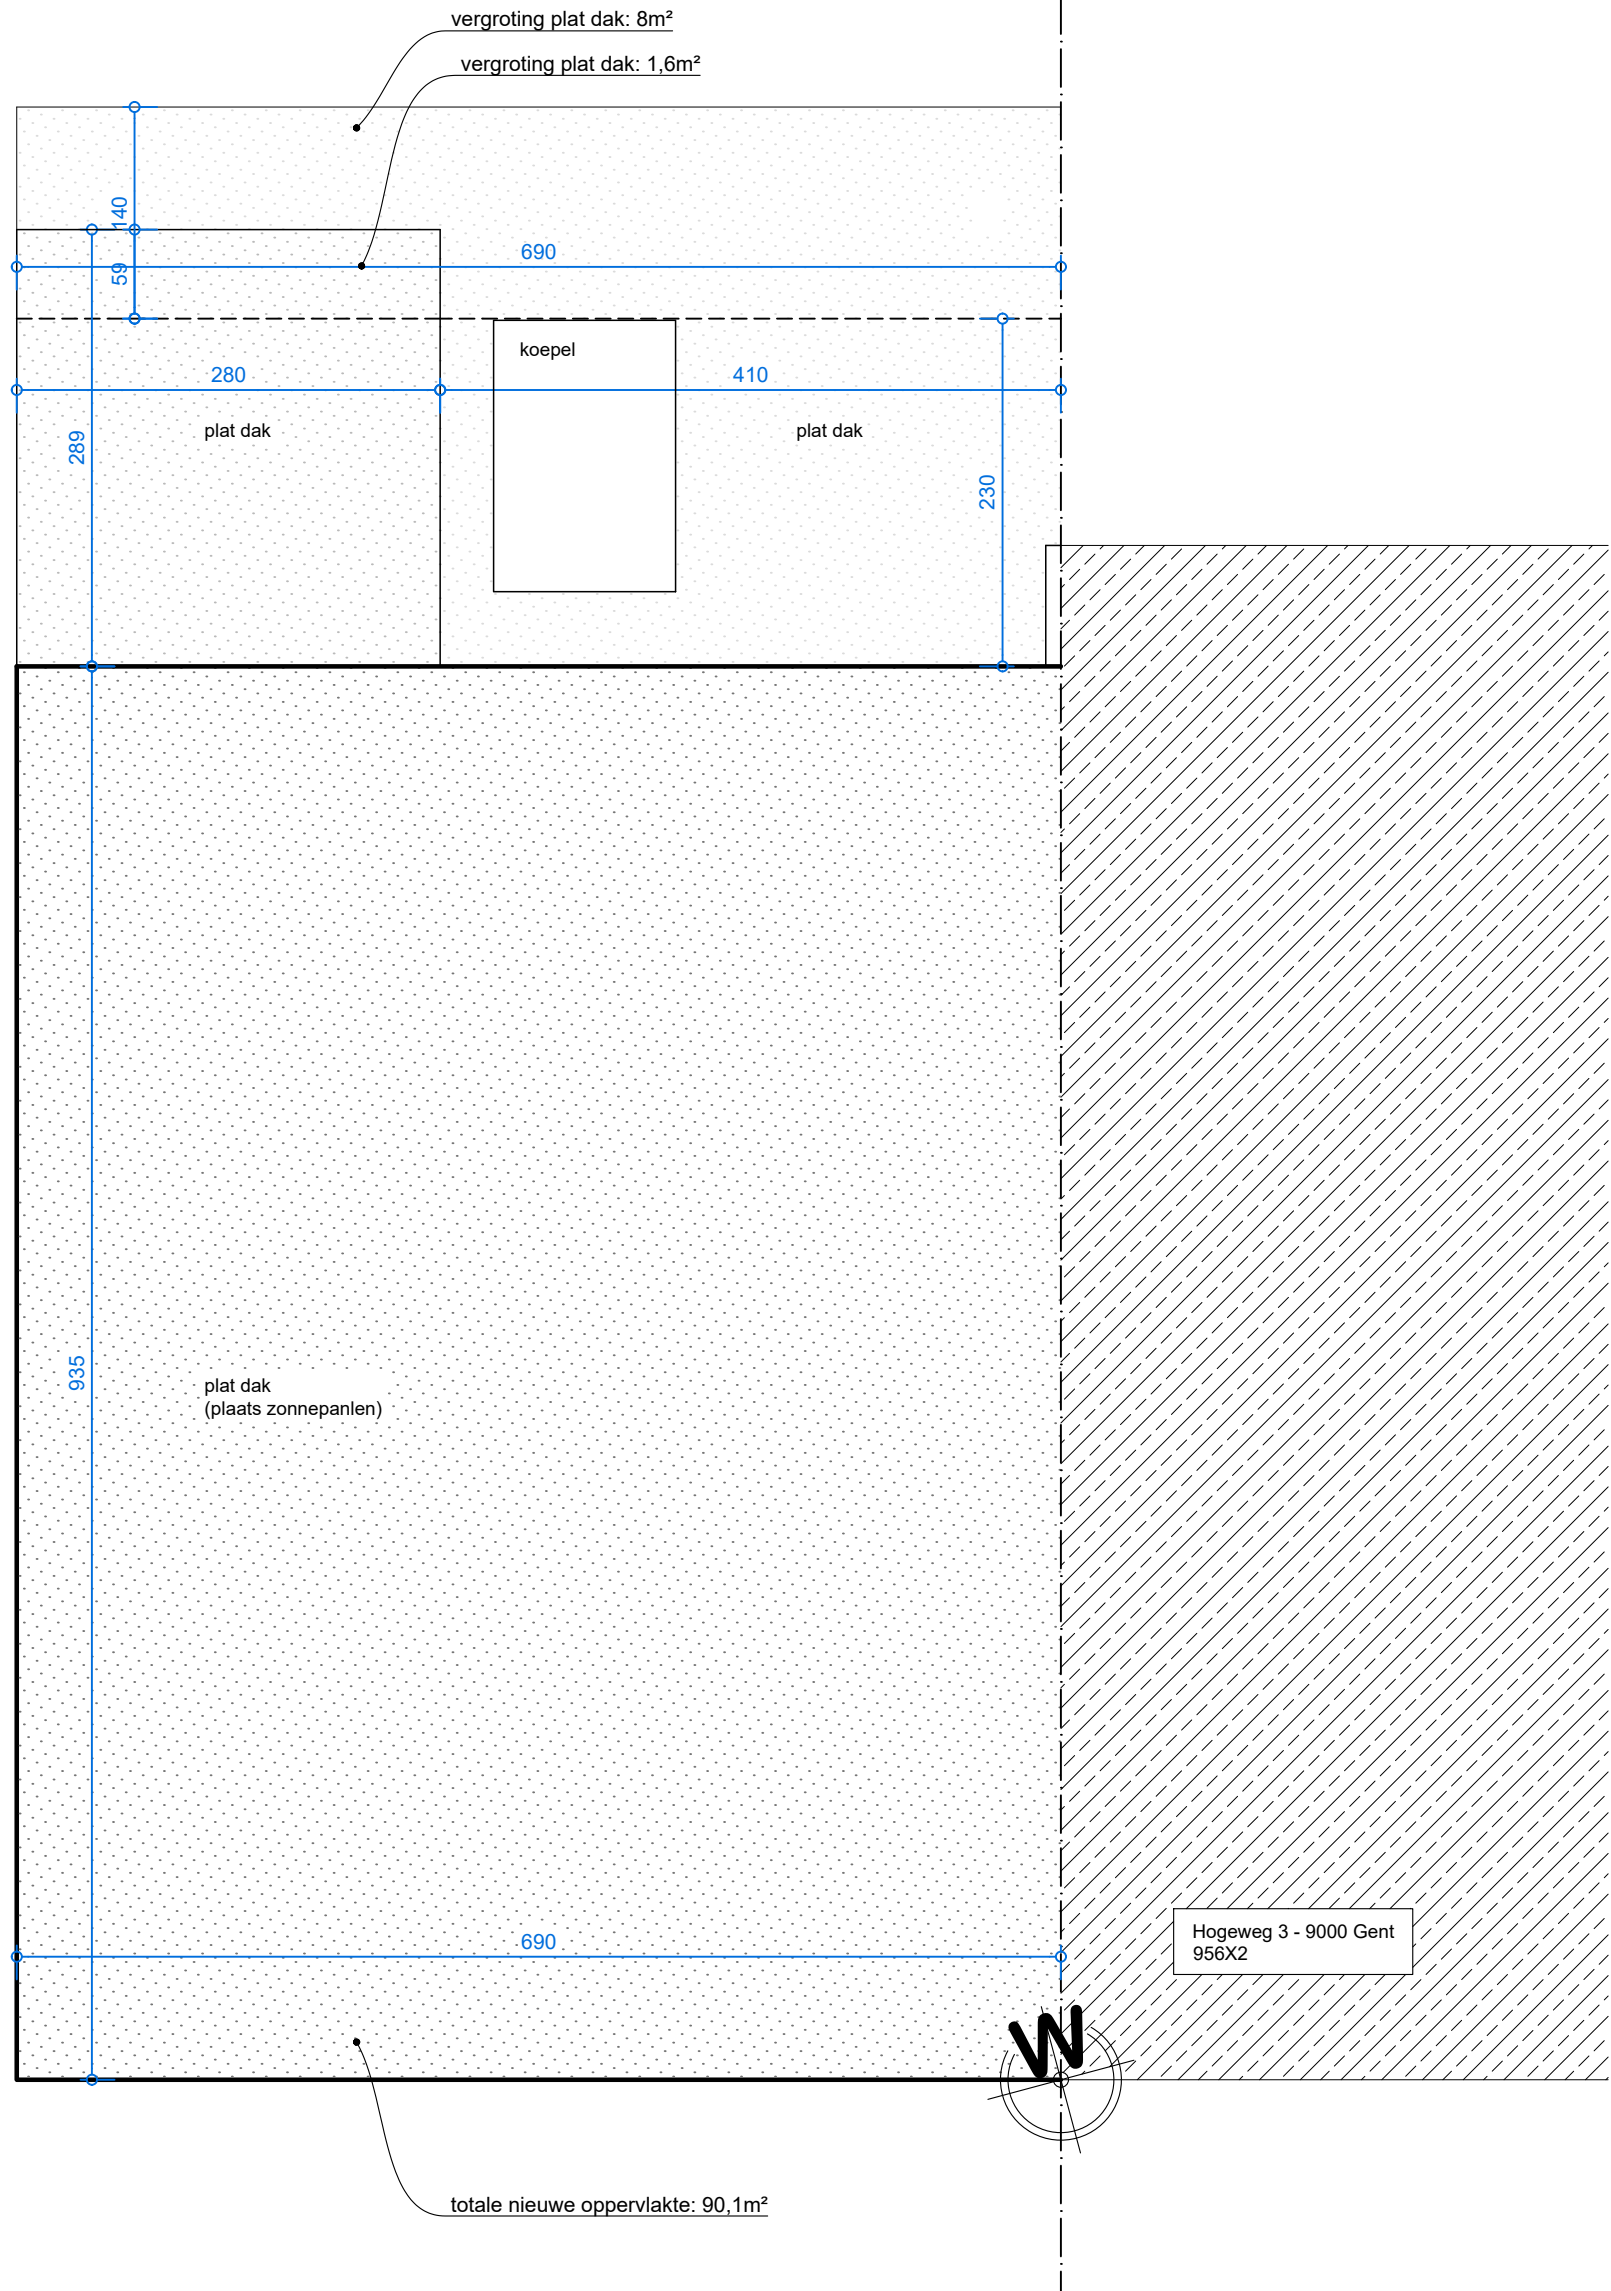
 naburige bebouwing
 constructies in steen

ZIE BIJZONDERE VOORWAARDE(N)

Groendak/hemelwaterput
Op de uitbreiding moet een groendak met een buffervolume van minimaal 50l/m² voorzien worden of het dak moet aangesloten worden op een hemelwaterput van minimaal 5000 l die instaat voor het hergebruik in de woning.



Hogeweg - 9000 Gent
956R3

Hogeweg 3 - 9000 Gent
956X2

NOORD

