
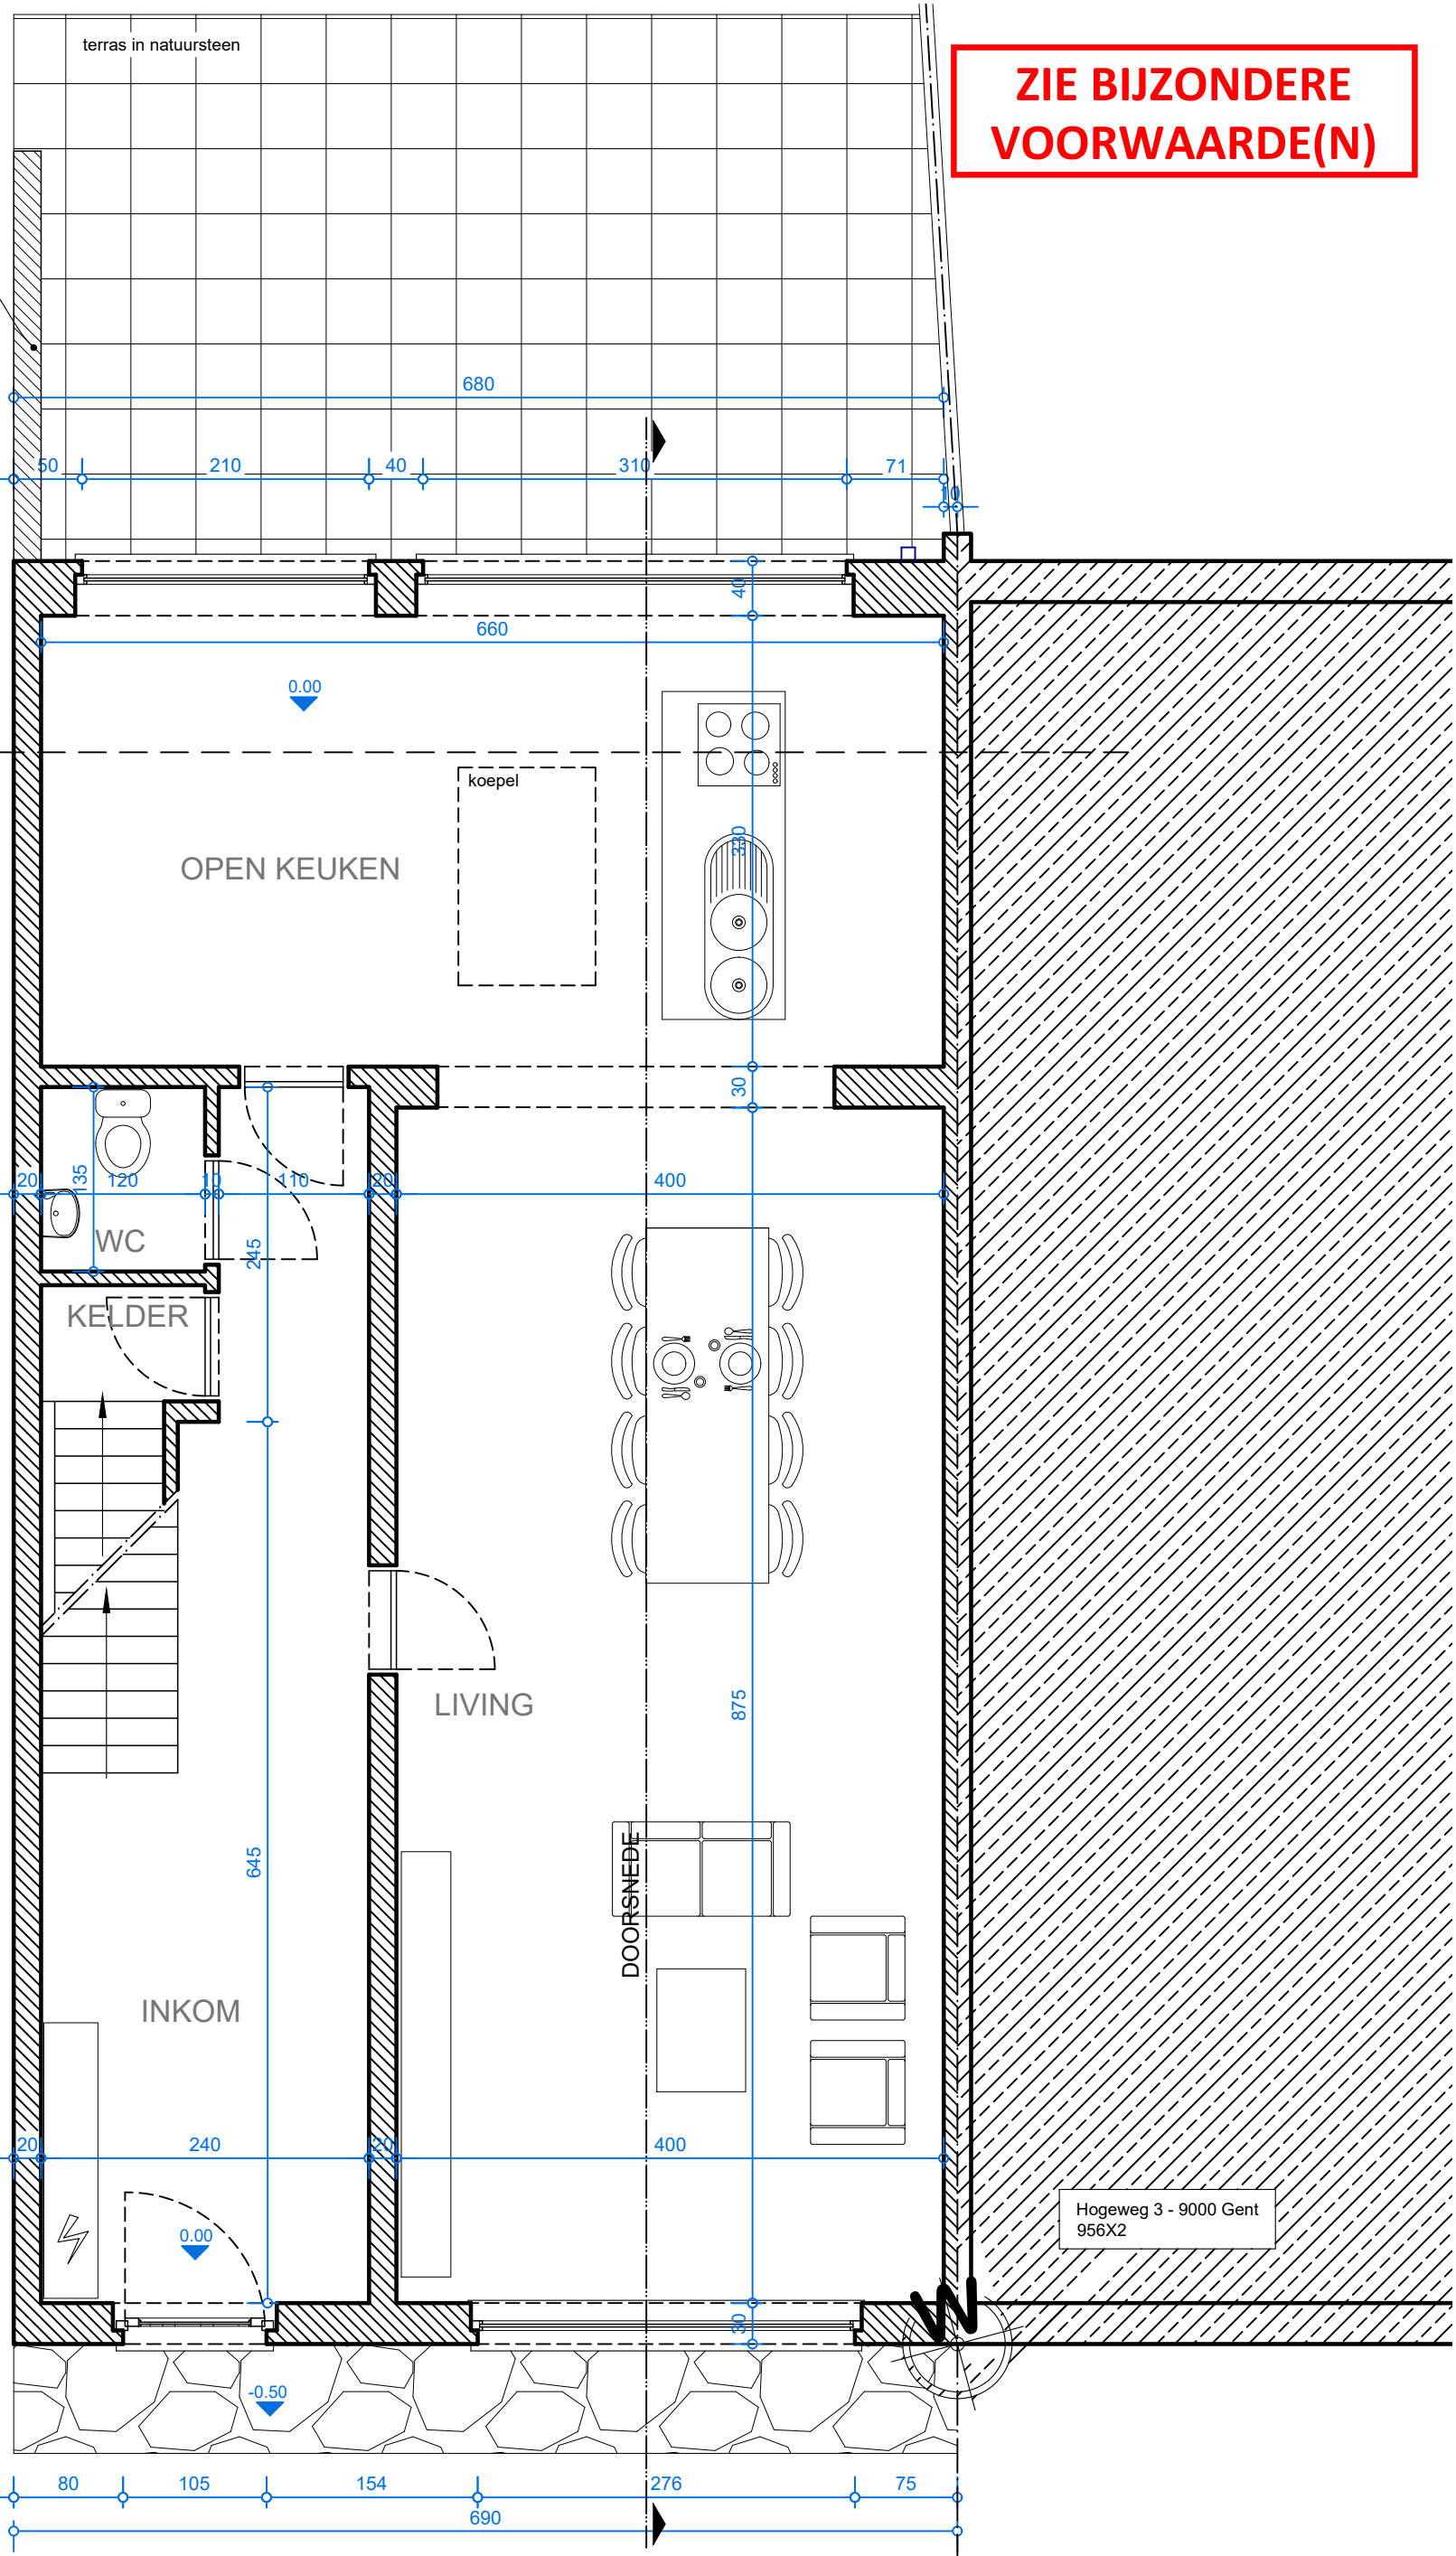
 naburige bebouwing
 constructies in steen

**ZIE BIJZONDERE
VOORWAARDE(N)**

muur in snelbouwsteen



Hogeweg - 9000 Gent
956R3

Hogeweg 3 - 9000 Gent
956X2

NOORD

