
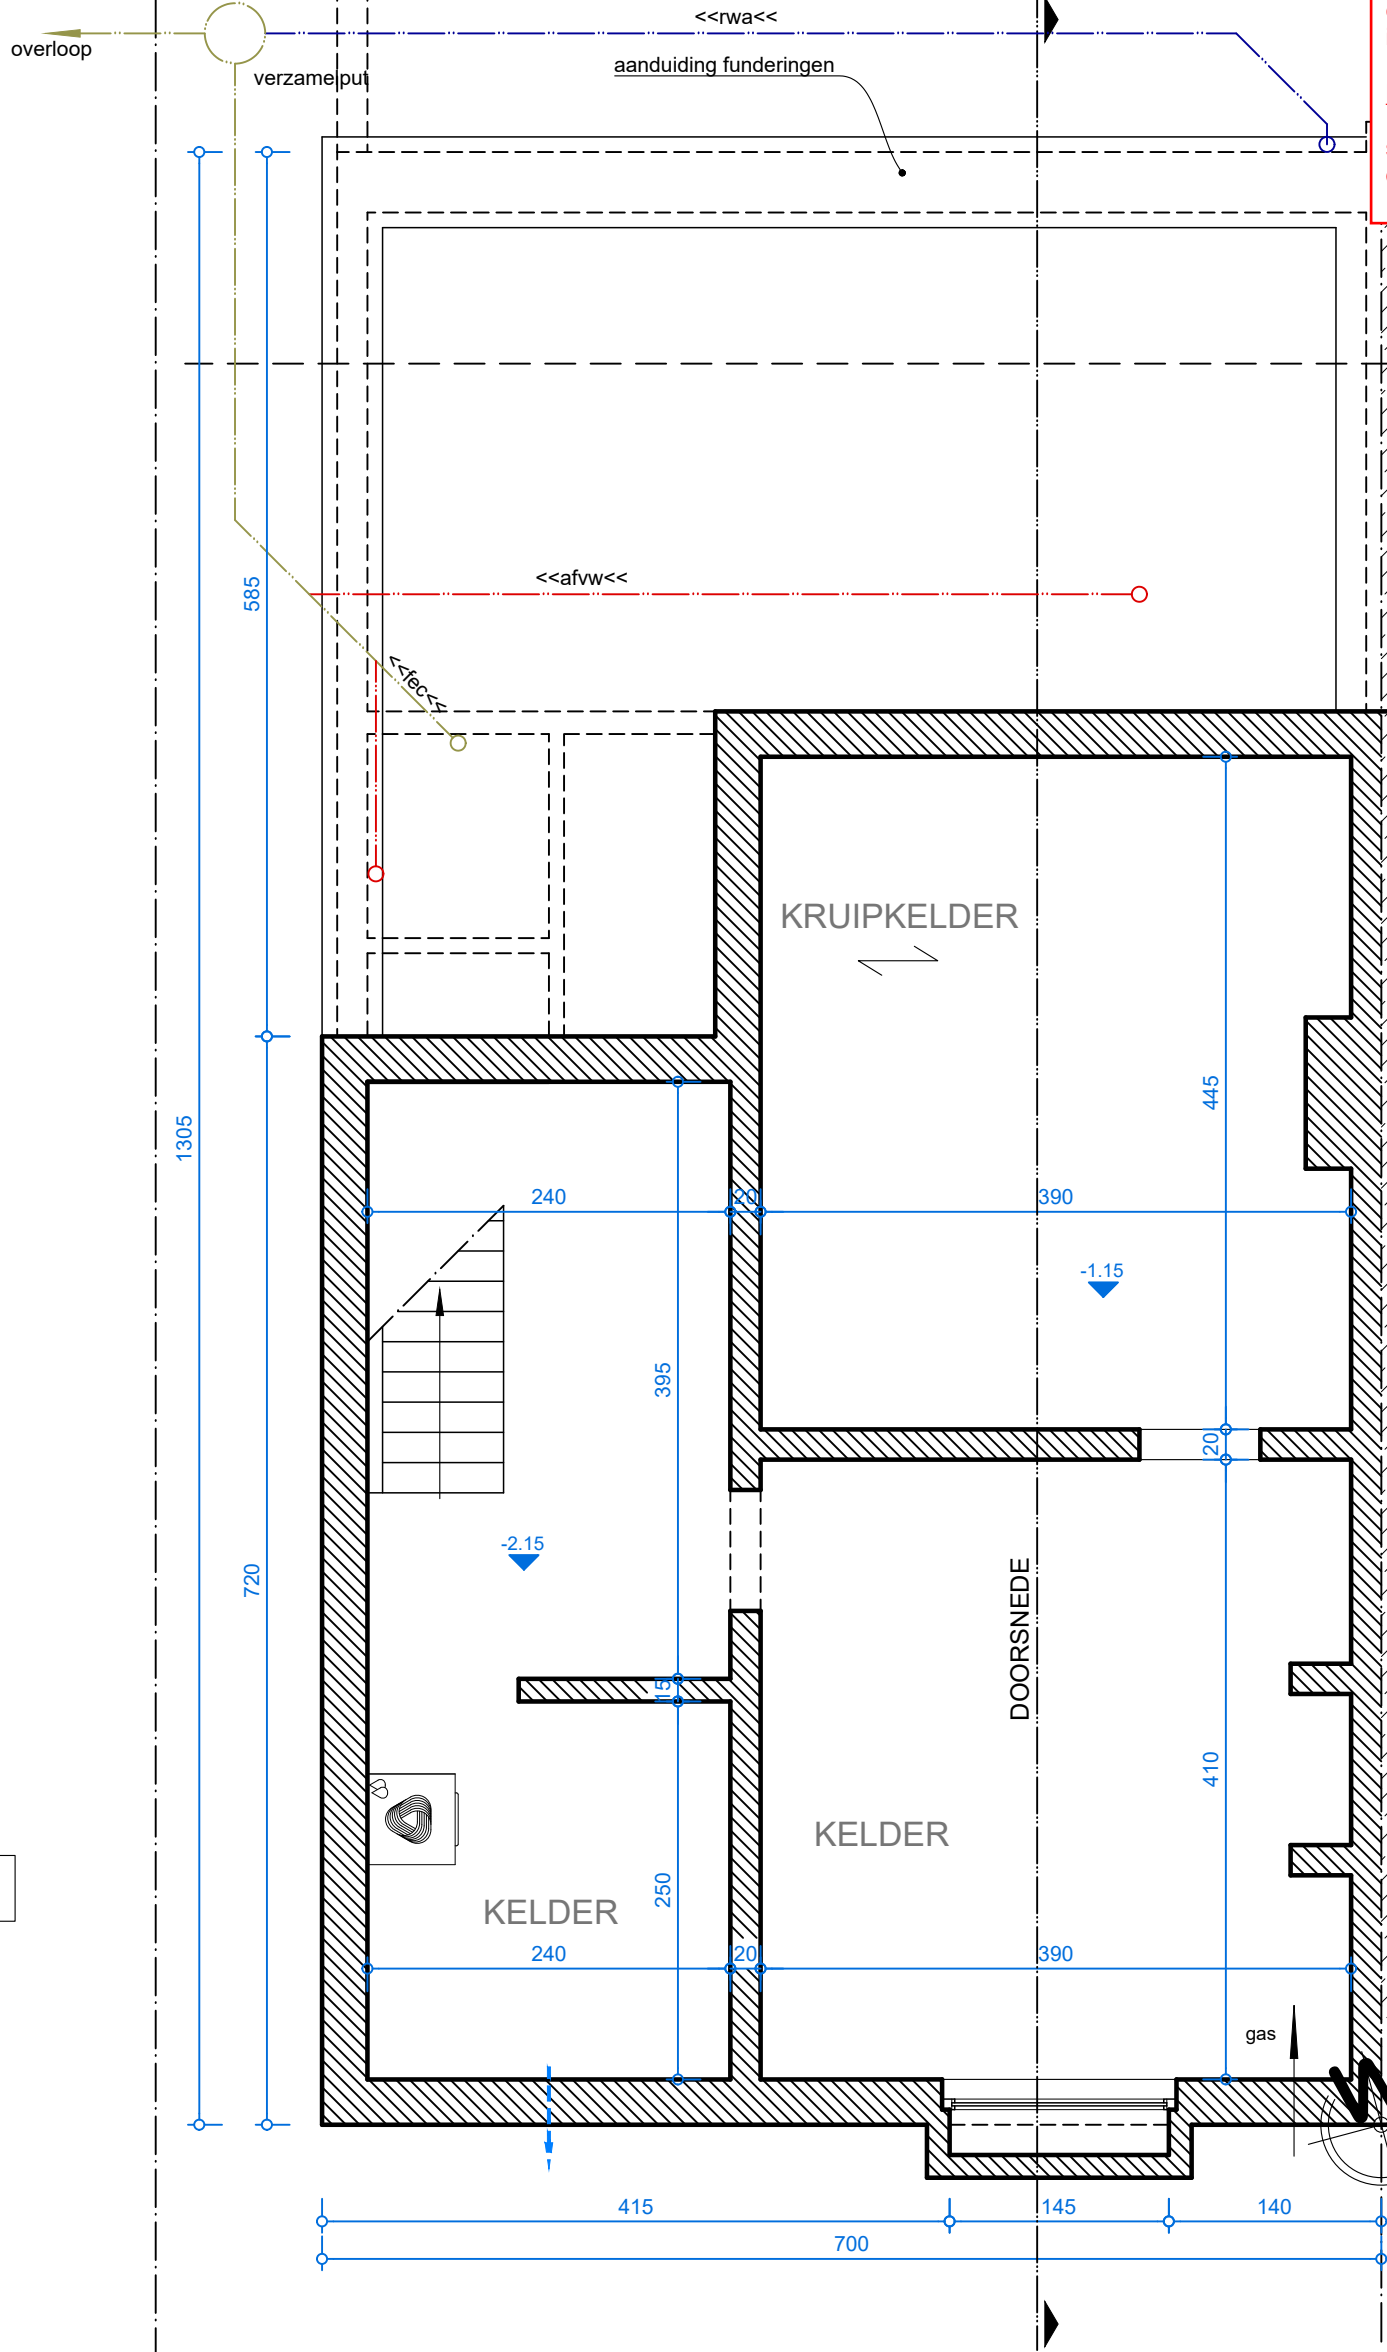
 naburige bebouwing
 constructies in steen

ZIE BIJZONDERE VOORWAARDE(N)


Groendak/hemelwaterput
 Op de uitbreiding moet een groendak met een buffervolume van minimaal 50l/m² voorzien worden of het dak moet aangesloten worden op een hemelwaterput van minimaal 5000 l die instaat voor het hergebruik in de woning.

Riolering
 Er dient een volledig gescheiden stelsel, een septische put en een eigen aansluiting op de openbare riolering voorzien te worden.



Hogeweg - 9000 Gent
956R3

Hogeweg 3 - 9000 Gent
956X2

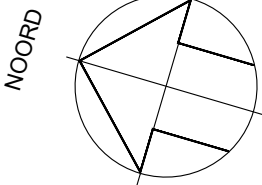

1:100



KELDER - nieuwe toestand 1/50

Michaël Devos - architect --- Gasmeterlaan 236 - 9000 Gent - michael.devos@telenet.be



07/2024

10