
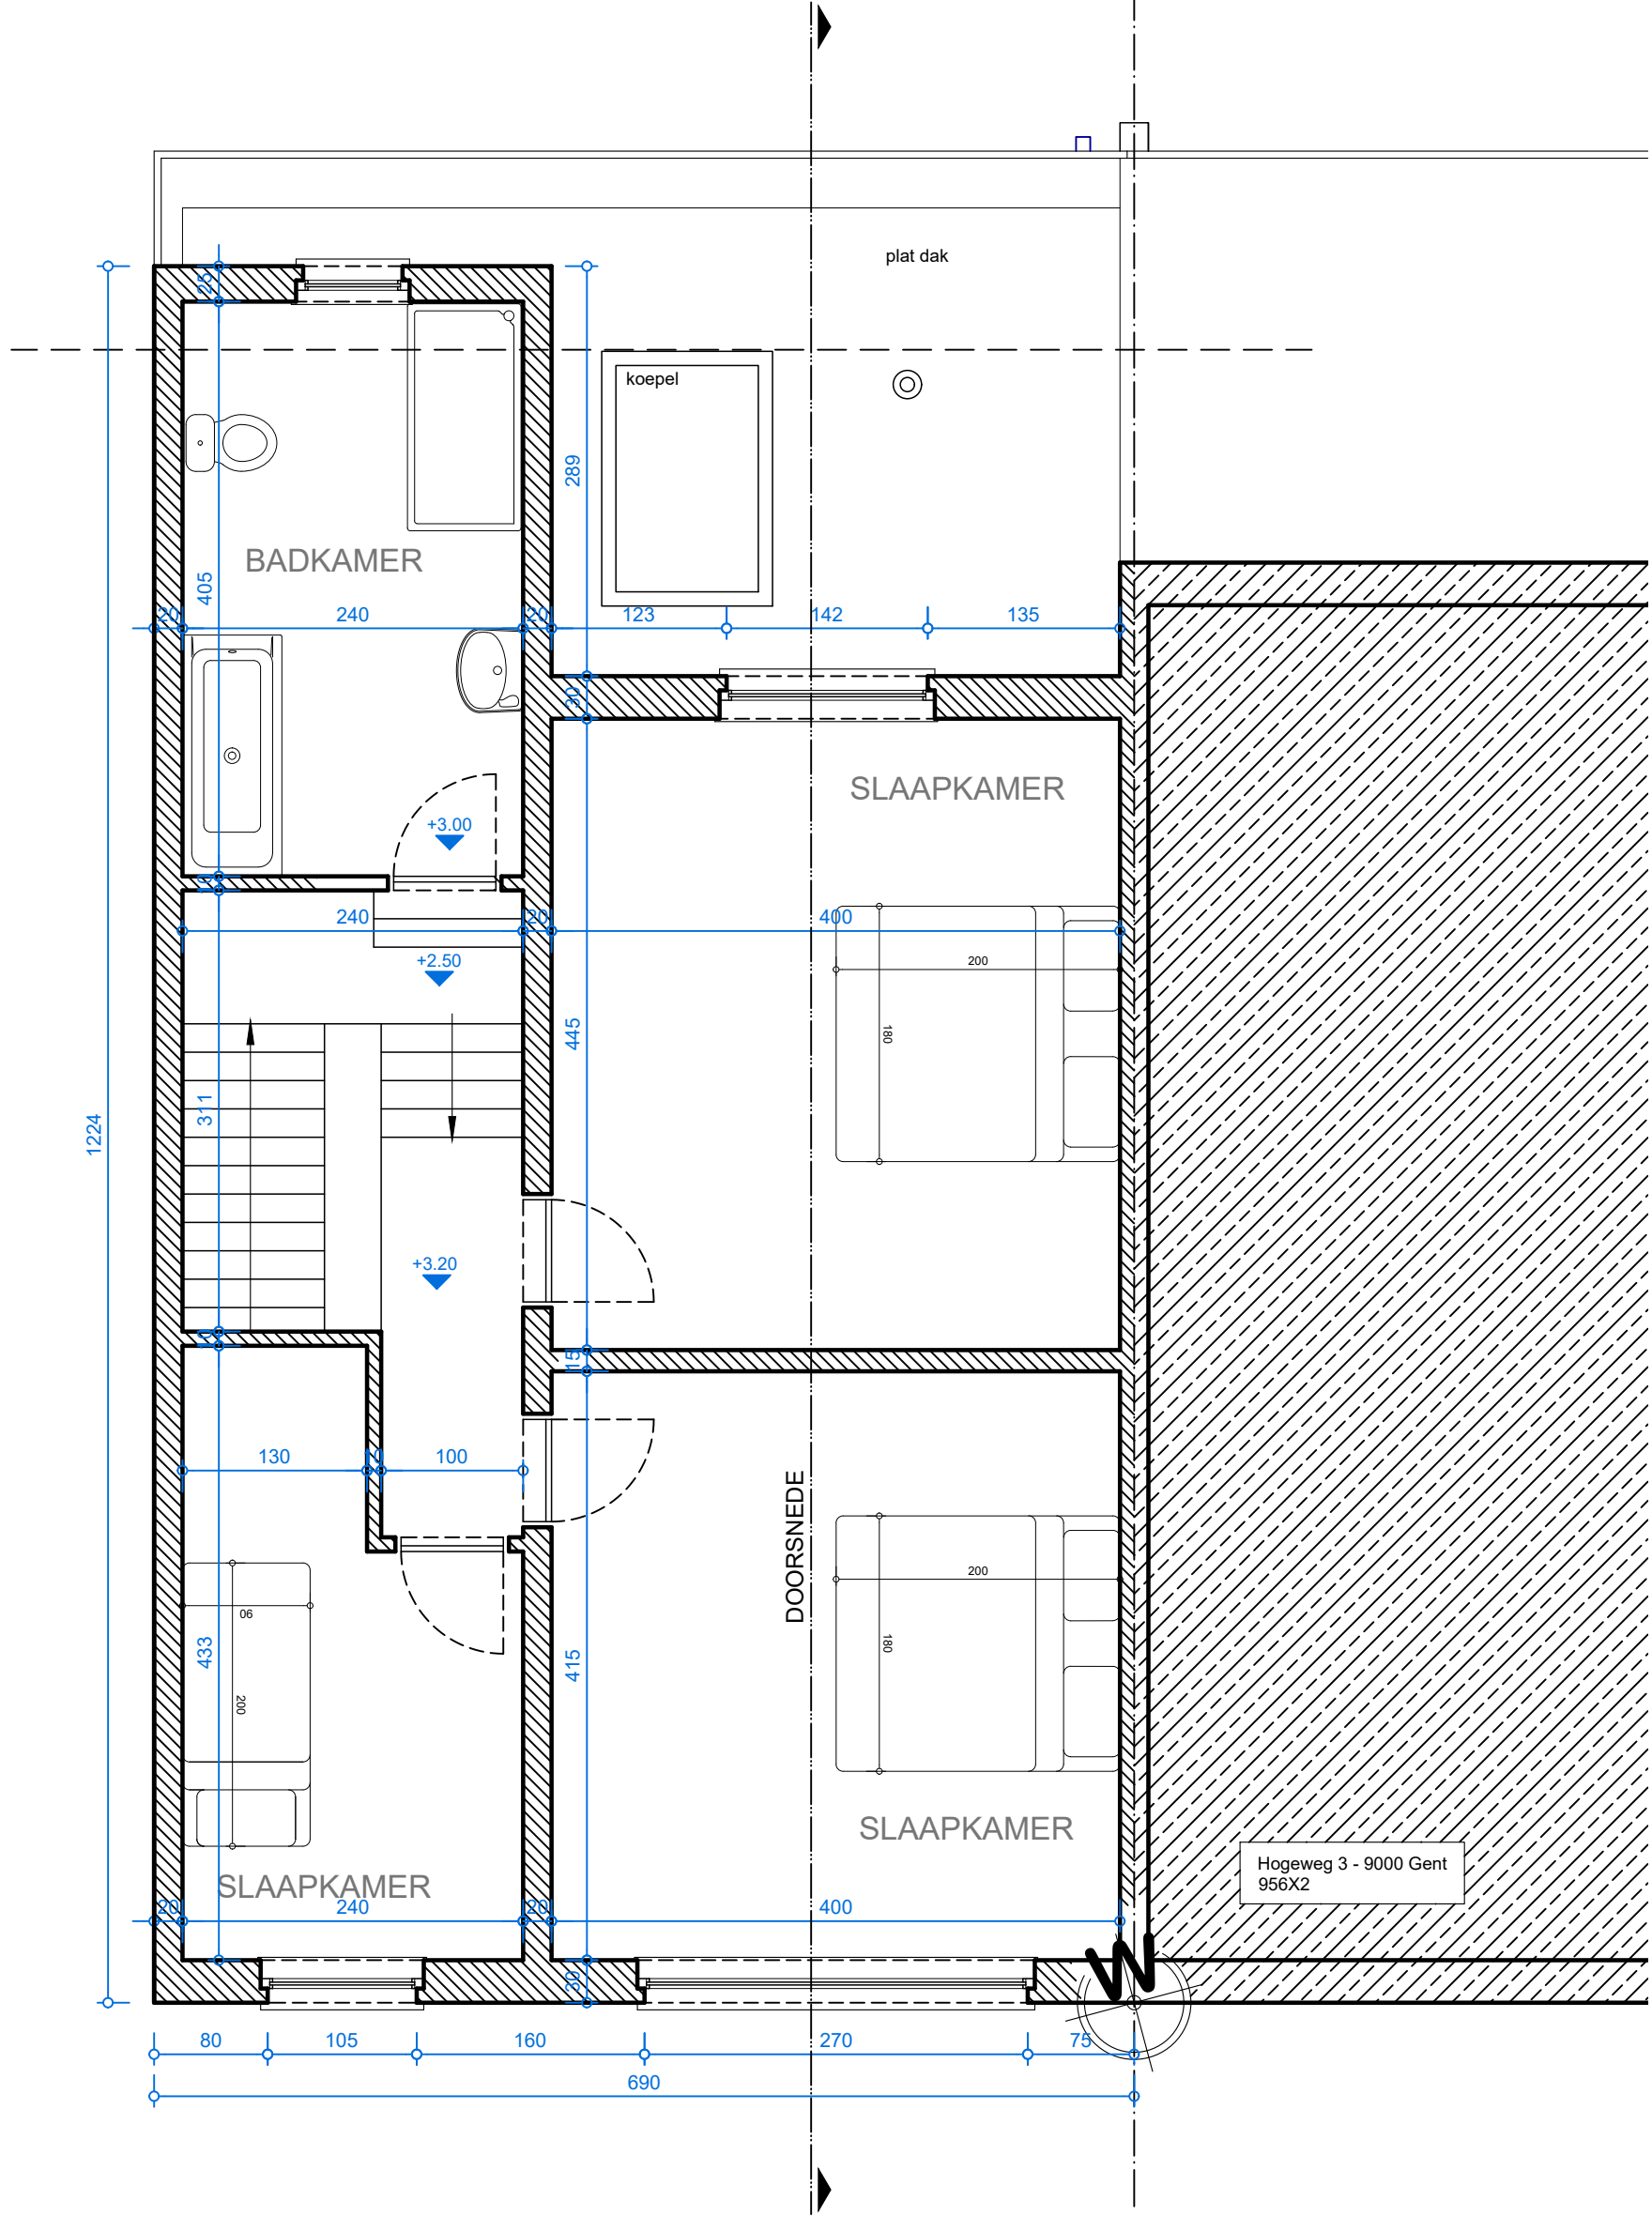
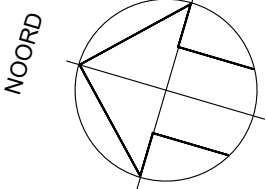
 naburige bebouwing  
 constructies in steen



Hogeweg - 9000 Gent  
956R3

Hogeweg 3 - 9000 Gent  
956X2



1:100



VERDIEPING - best. toestand 1/50

Michaël Devos - architect --- Gasmeterlaan 236 - 9000 Gent - michael.devos@telenet.be



07/2024

10